



**Planzeichnung**

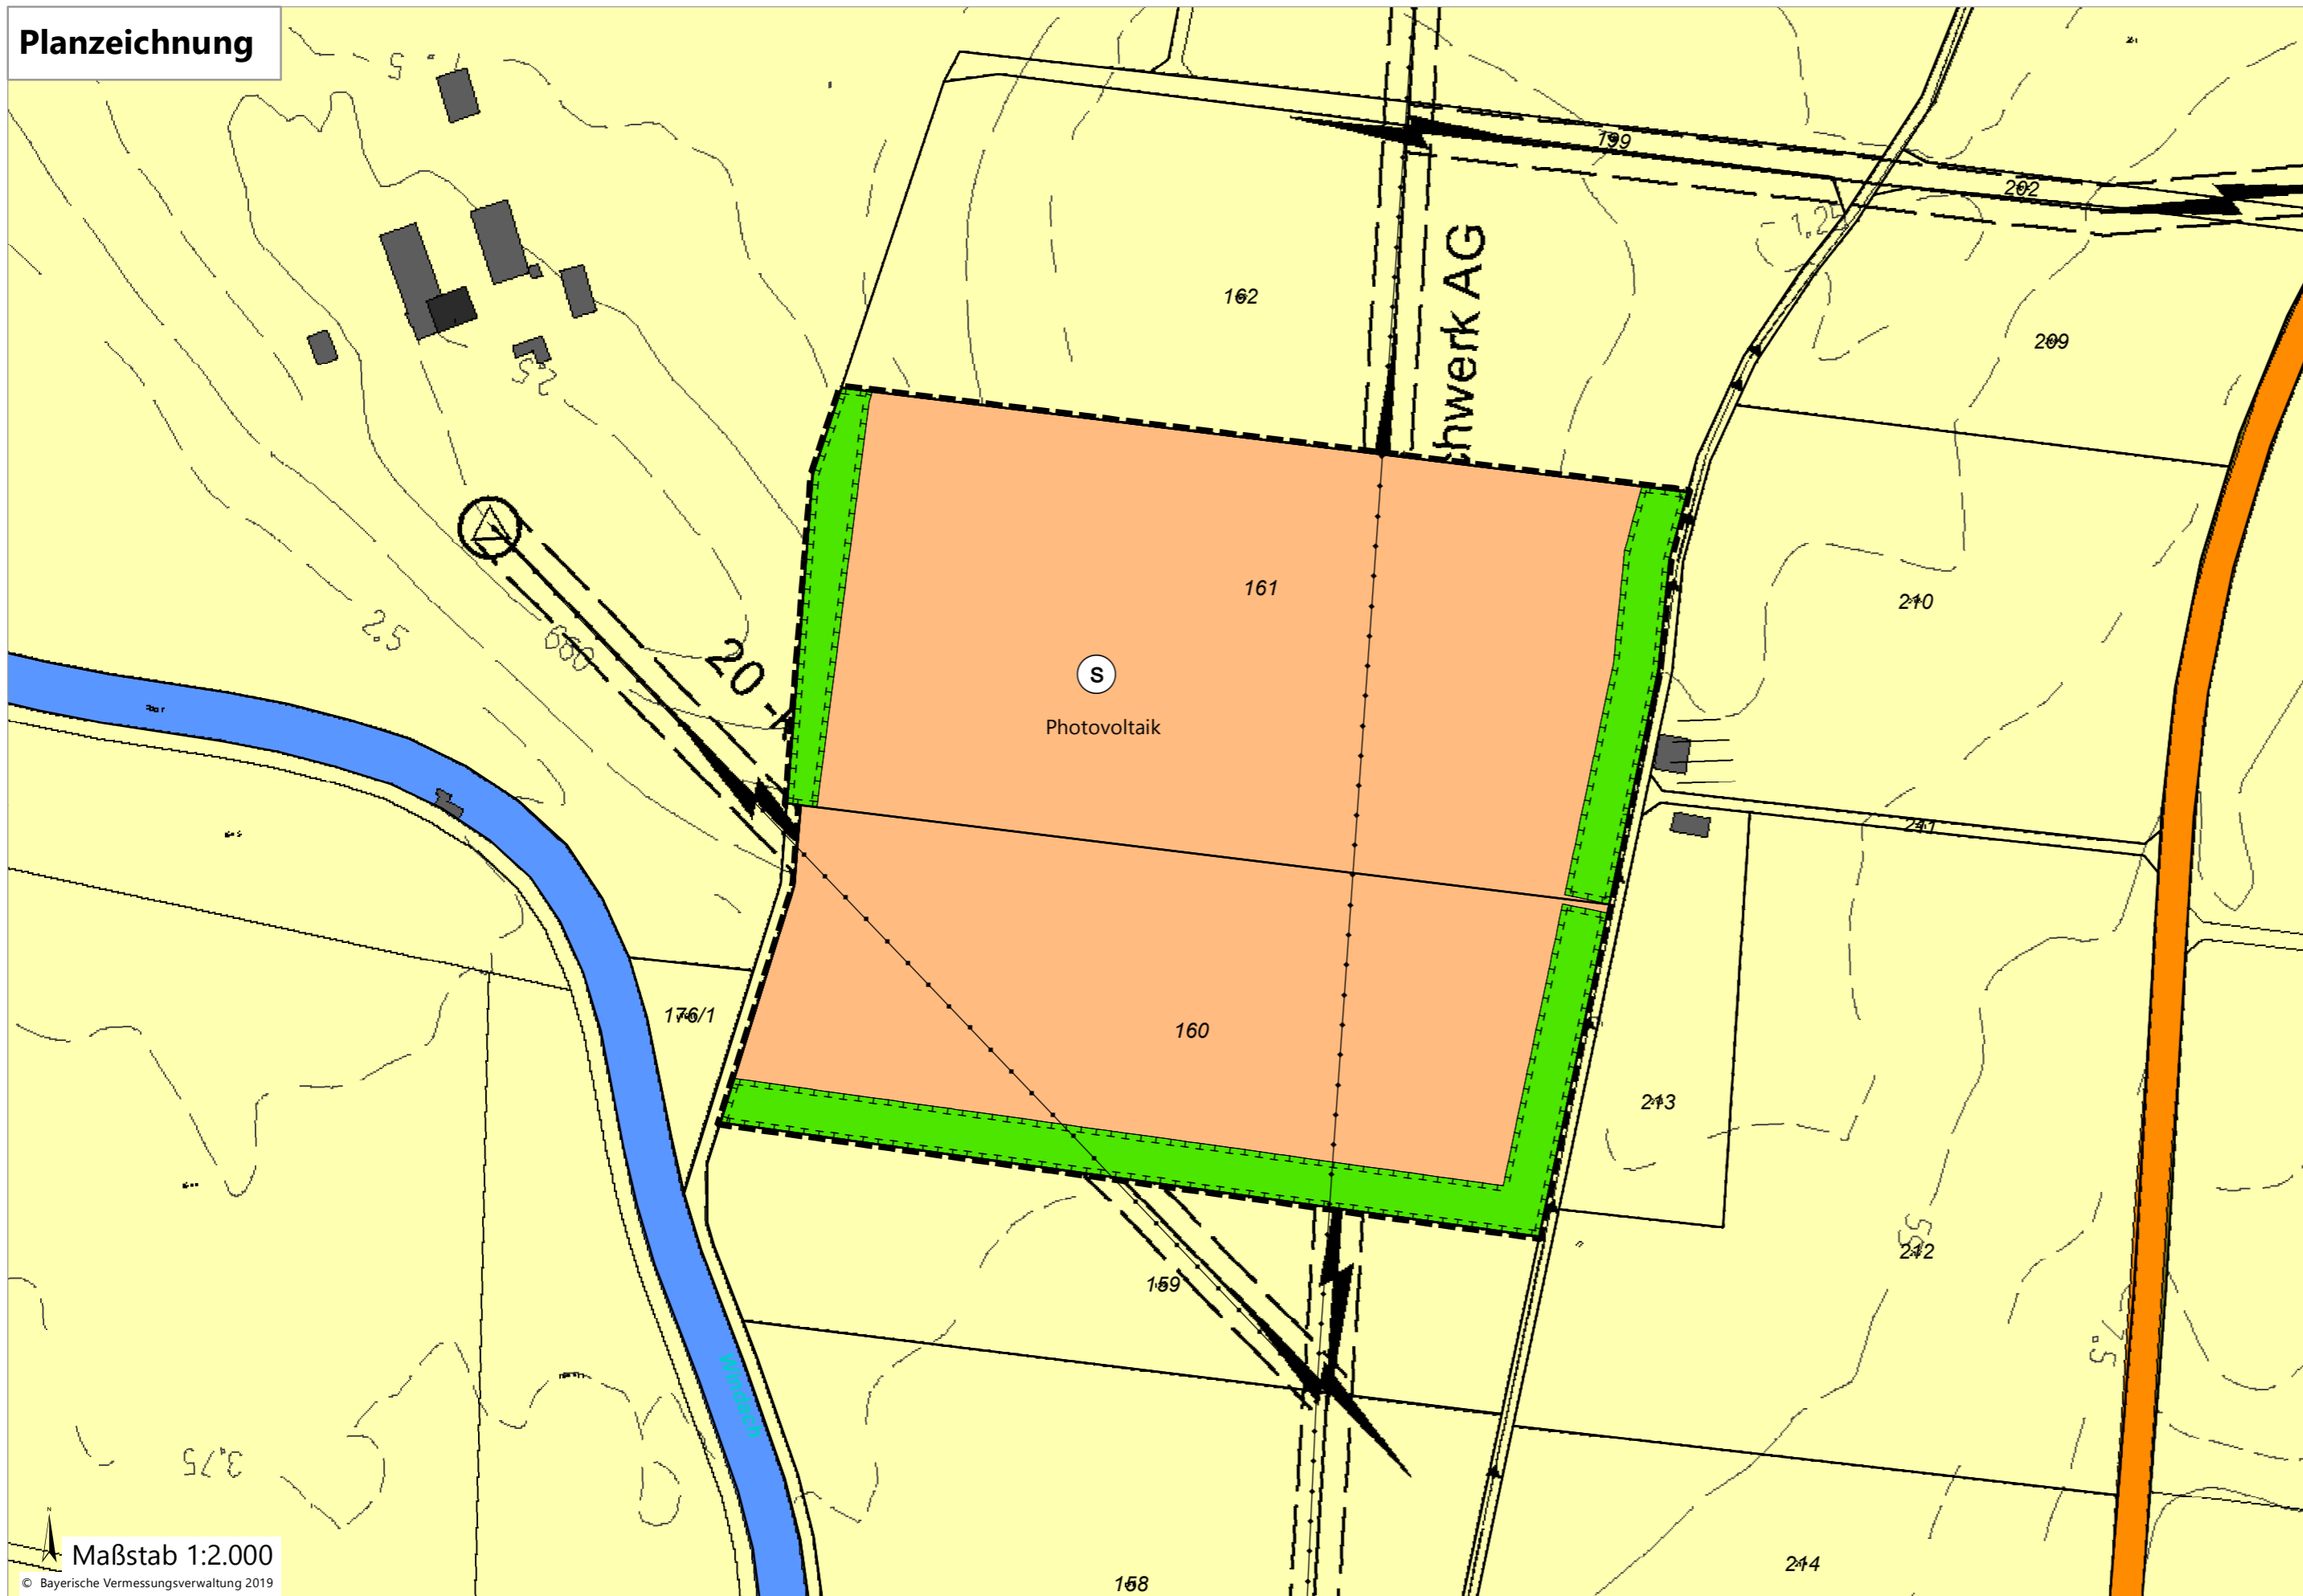

**Legende**

- Sonderbauflächen Photovoltaik
- Ökologische Ausgleichsflächen
- Fläche für die Landwirtschaft
- Wasserfläche
- Änderungsbereich
- Hochspannungsfreileitung mit Schutzstreifen
- Elektrische Freileitung
- Überörtliche Hauptverkehrsstraße
- Flurstücksgrenze
- Flurstücksnummer

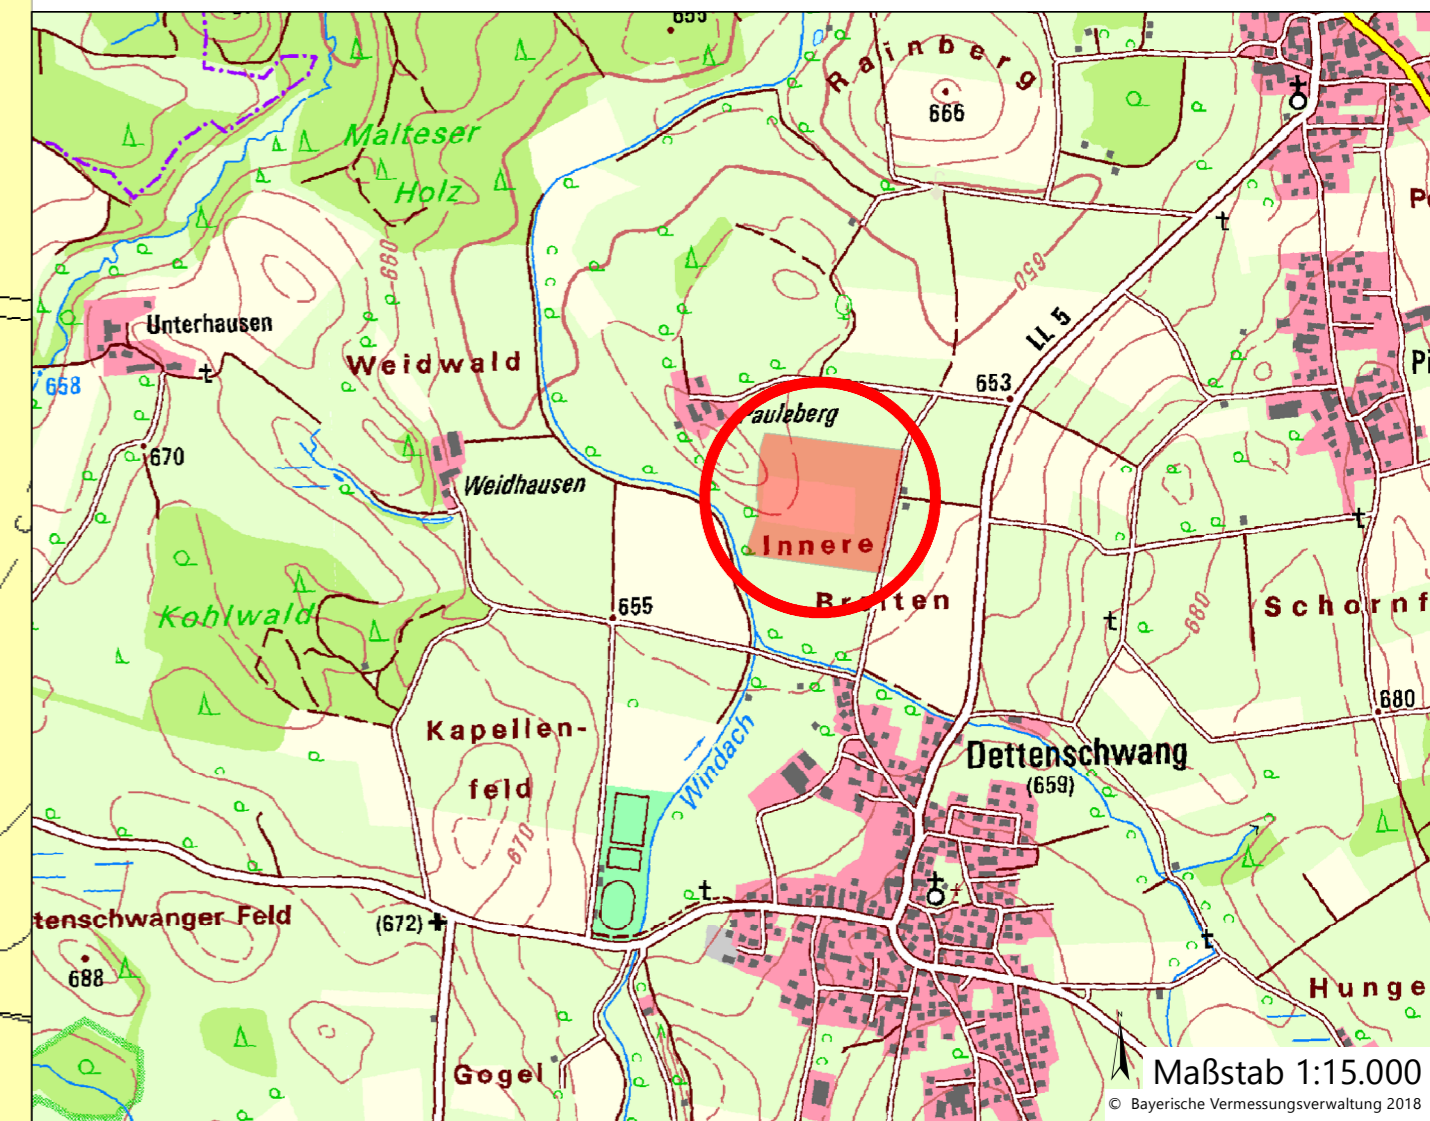

Maßstab 1:2.000  
© Bayerische Vermessungsverwaltung 2019

Maßstab 1:15.000  
© Bayerische Vermessungsverwaltung 2018

**Verfahrensvermerke**

Der Rat hat in seiner Sitzung vom 09.12.2019 gemäß § 2 Abs. 1 BauGB die 2. Änderung des Flächennutzungsplans beschlossen. Der Beschluss wurde am xx.xx.20xx ortsüblich bekannt gemacht.

Die frühzeitige Öffentlichkeitsbeteiligung gemäß § 3 Abs. 1 BauGB für den Vorentwurf des Bauleitplans in der Fassung vom 27.07.2021 hat in der Zeit vom 30.08.2021 bis 04.10.2021 stattgefunden.

Die frühzeitige Beteiligung der Behörden und sonstigen Träger öffentlicher Belange gemäß § 4 Abs. 1 BauGB für den Vorentwurf des Bauleitplans in der Fassung vom 27.07.2021 hat in der Zeit vom 30.08.2021 bis 04.10.2021 stattgefunden.

Der Entwurf des Bauleitplans mit Begründung in der Fassung vom xx.xx.20xx wurde gemäß § 3 Abs. 2 BauGB in der Zeit vom xx.xx.20xx bis xx.xx.20xx öffentlich ausgelegt.

Zu dem Entwurf des Bauleitplans mit Begründung in der Fassung vom xx.xx.20xx wurden die Behörden und sonstigen Träger öffentlicher Belange gemäß § 4 Abs. 2 BauGB in der Zeit vom xx.xx.20xx bis xx.xx.20xx beteiligt.

Der Rat hat mit Beschluss vom xx.xx.20xx die Änderung des Bauleitplans in der Fassung vom xx.xx.20xx festgestellt. Dießen am Ammersee, den .....

(Siegel)

Sandra Perzul, 1. Bürgermeisterin

Die Genehmigungsbehörde hat den Bauleitplan in der Fassung vom xx.xx.20xx mit Bescheid vom ..... Az: ..... gemäß § 6 BauGB genehmigt.

Dießen am Ammersee, den .....

(Siegel)

Landratsamt Landsberg am Lech

Ausgefertigt

Dießen am Ammersee, den .....

(Siegel)

Sandra Perzul, 1. Bürgermeisterin

Die Erteilung der Genehmigung des Bauleitplans wurde am ..... gemäß § 6 Abs. 5 BauGB ortsüblich bekannt gemacht. Der Bauleitplan mit Begründung wird seit diesem Tag zu den üblichen Dienststunden in der Gemeinde zu jedermanns Einsicht bereitgehalten und über dessen Inhalt auf Verlangen Auskunft gegeben. Der Bauleitplan ist damit rechtswirksam. Auf die Rechtsfolgen des § 44 Abs. 3 Satz 1 und 2 sowie Abs. 4 BauGB und die §§ 214 und 215 BauGB wird hingewiesen.

Dießen am Ammersee, den .....

(Siegel)

Sandra Perzul, 1. Bürgermeisterin

**Markt Dießen am Ammersee**  
**2. Änderung des Flächennutzungsplans**



der Marktgemeinde Markt Dießen am Ammersee zur Darstellung einer Sonderbaufläche mit Zweckbestimmung "Photovoltaik"

Gemarkung: Dettenschwang  
Flurstücksnummer: 160 und 161

**Entwurf**

Fassung vom 13.12.2021

Markt Dießen am Ammersee  
Marktplatz 1  
86911 Dießen am Ammersee

**PUNCTO plan**  
Bauleitplanung  
Augsburger Straße 17  
86551 Aichach