



- Legende:**
- = Verkehrszeichen in Kraft setzen
 - = neu anzuordnende Markierung
 - = bestehendes Verkehrszeichen
 - = bestehende Markierung
 - = bestehendes Verkehrszeichen außer Kraft setzen
 - = bestehende Markierung außer Kraft setzen
 - = bestehendes Verkehrszeichen entfällt
 - = bestehende Wegweisung entfällt bzw. ist außer Kraft zu setzen.
 - = ab 00.00.2020 07:00 Uhr bis 00.00.2020 19:00 Uhr
 - = Baufeld

nur gültig mit den Umleitungsplänen 2 - 4

Anlieger sind rechtzeitig vor Beginn der Baumaßnahme über die Dauer der Maßnahme zu informieren.
Grundstückszufahrten müssen gewährleistet sein oder mit den betroffenen Anliegern entsprechend abgesprochen und geregelt werden.

Projekt: Dießen a. A., Hofmark 13
 Projekt-Nr.: 10213585
 Verantwortlicher: Gerhard Schilling 0151 - 50170885
 Antragsteller: Schilling GmbH & Co. KG
 Rofler Straße 38
 86911 Dießen

Datum: 19.10.2021
 gezeichnet: 22.10.2021
 Maßstab: ohne Maßstab
 Plan-Nr.: 1

Freie Fabrik für die erfolgreiche Bauphase
 Ludwig Verkehrsicherung AG
 Messerschmittstraße 20-22
 D-86834 Untermeitingen
 Tel.: +49 8232 95000-0
 Fax: +49 8232 95000-60
 planungsbüro@ludwigverkehrsicherung.de





Anlieger sind rechtzeitig vor Beginn der Baumaßnahme über die Dauer der Maßnahme zu informieren.
 Grundstückszufahrten müssen gewährleistet sein oder mit den betroffenen Anliegern entsprechend abgesprochen und geregelt werden.

Projekt: Dieben a. A., Hofmark 13
 Projekt-Nr.: 10213555
 Verantwortlicher: Gerhard Schilling 0151 - 30170885
 Antragsteller: Schilling GmbH & Co. KG
 Roter Straße 38
 86911 Dieben

Datum: 19.10.2021
 Geändert: 22.10.2021
 Gr.: SLA


Maßstab: ohne Maßstab
 Plan-Nr.: 2

LUDWIG

Freie Fabrik für die wichtigsten Baugewerke

Ludwig Verkehrsplanung AG
 Messerschmittstraße 20-22
 D-96834 Untermerzbühlgen
 Telefon: +49 930 9300-0
 Fax: +49 930 9300-40
 planungsbüro@ludwig-transport.de

- Legende:**
- = Verkehrszeichen in Kraft setzen
 - z.B. = neu anzunehmende Markierung
 - z.B. = bestehendes Verkehrszeichen
 - z.B. = bestehende Markierung
 - z.B. = bestehendes Verkehrszeichen außer Kraft setzen
 - z.B. = bestehende Markierung außer Kraft setzen
 - z.B. = bestehendes Verkehrszeichen entfällt
 - z.B. = bestehende Wegweisung entfällt bzw. ist außer Kraft zu setzen
 - z.B. = ab 00.00.2020 07:00 Uhr bis 00.00.2020 19:00 Uhr
 - z.B. = Baufeld

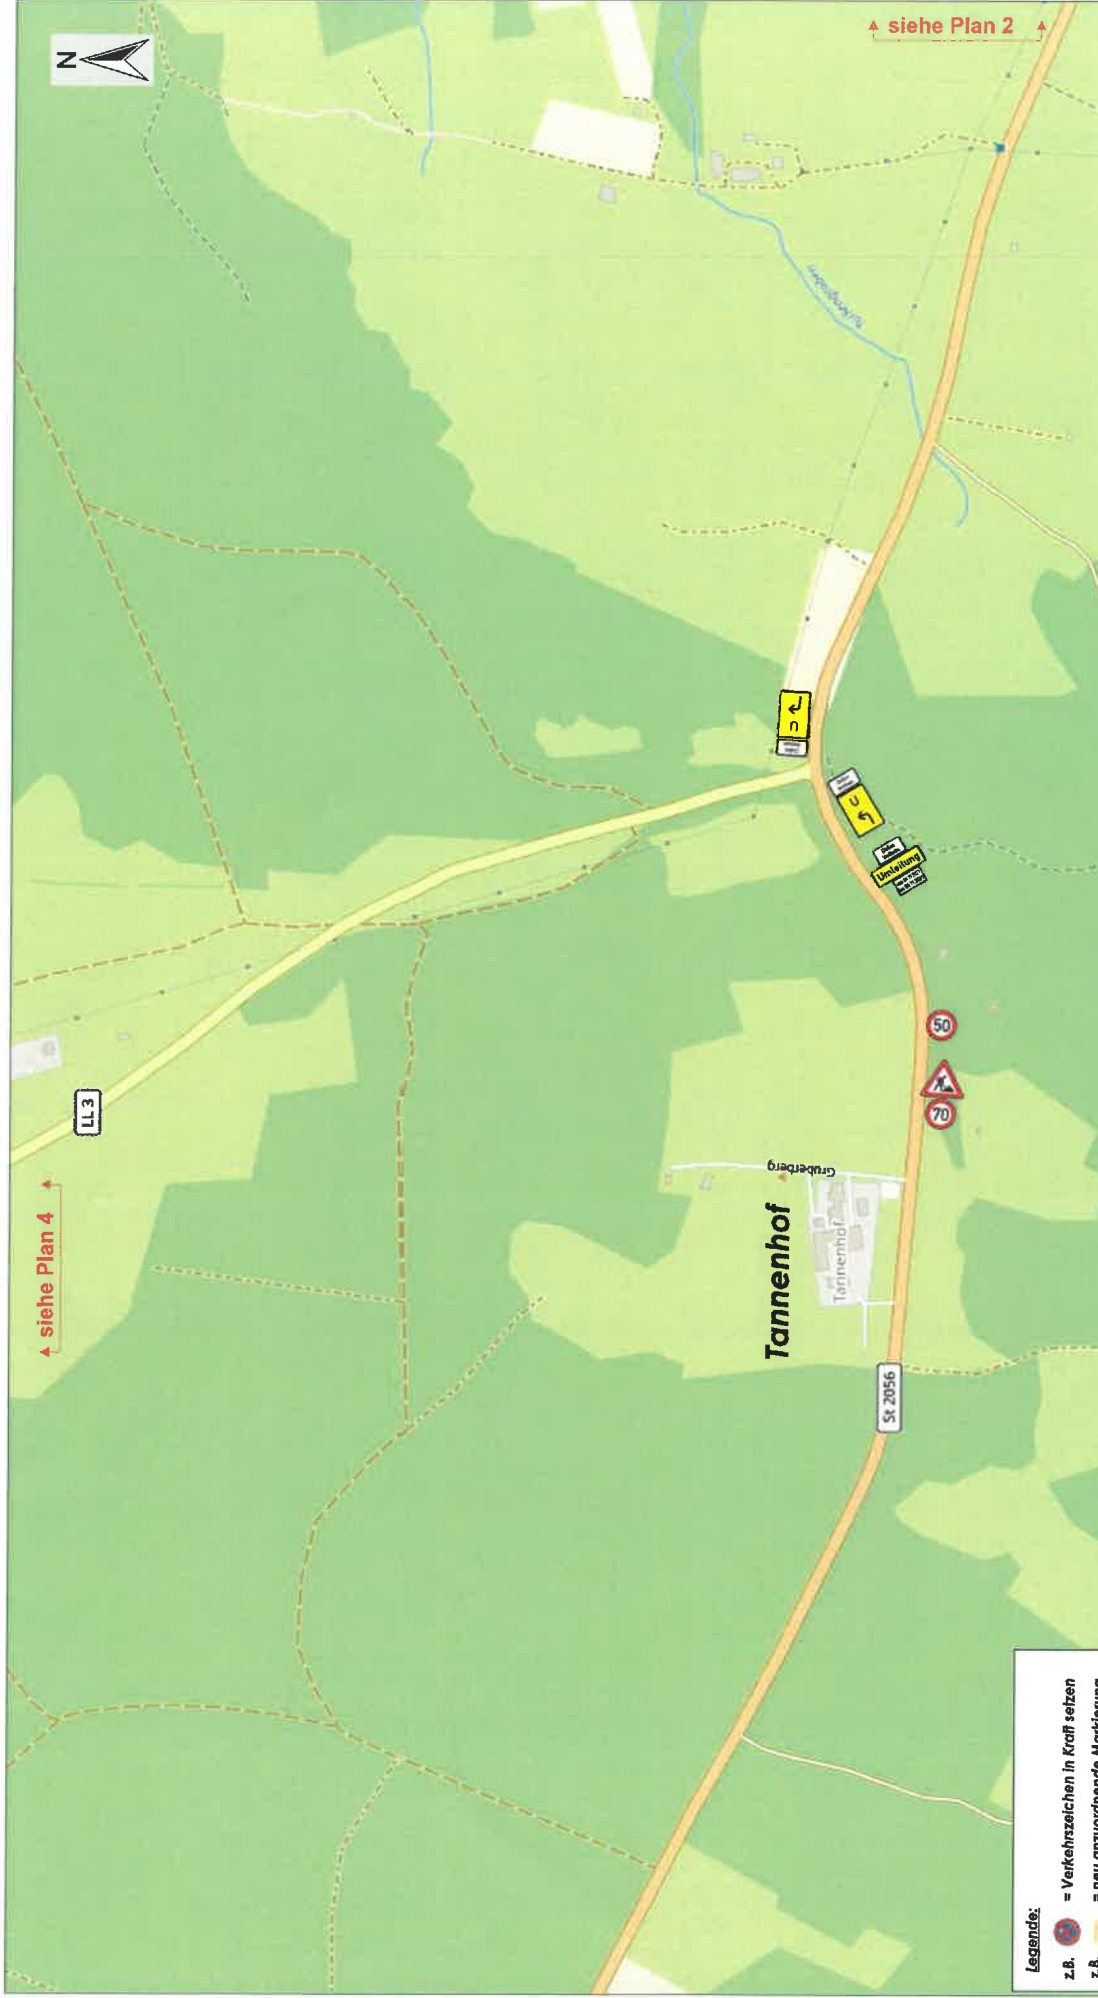


Projekt: Dießen a. A., Hofmark 13
 Projekt-Nr. 10213385
 Verantwortlicher: Gerhard Schilling 0151 - 50170885
 Antragsteller: Schilling GmbH & Co. KG
 Rofler Straße 38
 86911 Dießen

Datum: 19.10.2021
 geändert: 22.10.2021
 Gr.: SLA
 Maßstab: ohne Maßstab
 Plan-Nr.: 3

LUDWIG
 Freie Fabrik für den verfahrenstechnischen Bauplan
 Ludwig Verkehrsicherung AG
 Messerschmittstraße 20-22
 D-86834 Untermettingen
 Tel.: +49 9401 9401-0
 Fax: +49 9401 9401-40
 planung@ludwig-verkehrssicherung.de

- Legende:**
- = Verkehrszeichen in Kraft setzen
 - = neu anzuziehende Markierung
 - = bestehendes Verkehrszeichen
 - = bestehende Markierung
 - = bestehendes Verkehrszeichen außer Kraft setzen
 - = bestehendes Verkehrszeichen außer Kraft setzen
 - = bestehendes Verkehrszeichen erfüllt
 - = bestehende Wegweisung erfüllt bzw. ist außer Kraft zu setzen
 - = ab 00.00.2020 07:00 Uhr bis 00.00.2020 19:00 Uhr
 - = Baufeld

Anlieger sind rechtzeitig vor Beginn der Baumaßnahme über die Dauer der Maßnahme zu informieren.
 Grundstückszuhaltern müssen gewährleistet sein oder mit den betroffenen Anliegern entsprechend abgesprochen und geregelt werden.

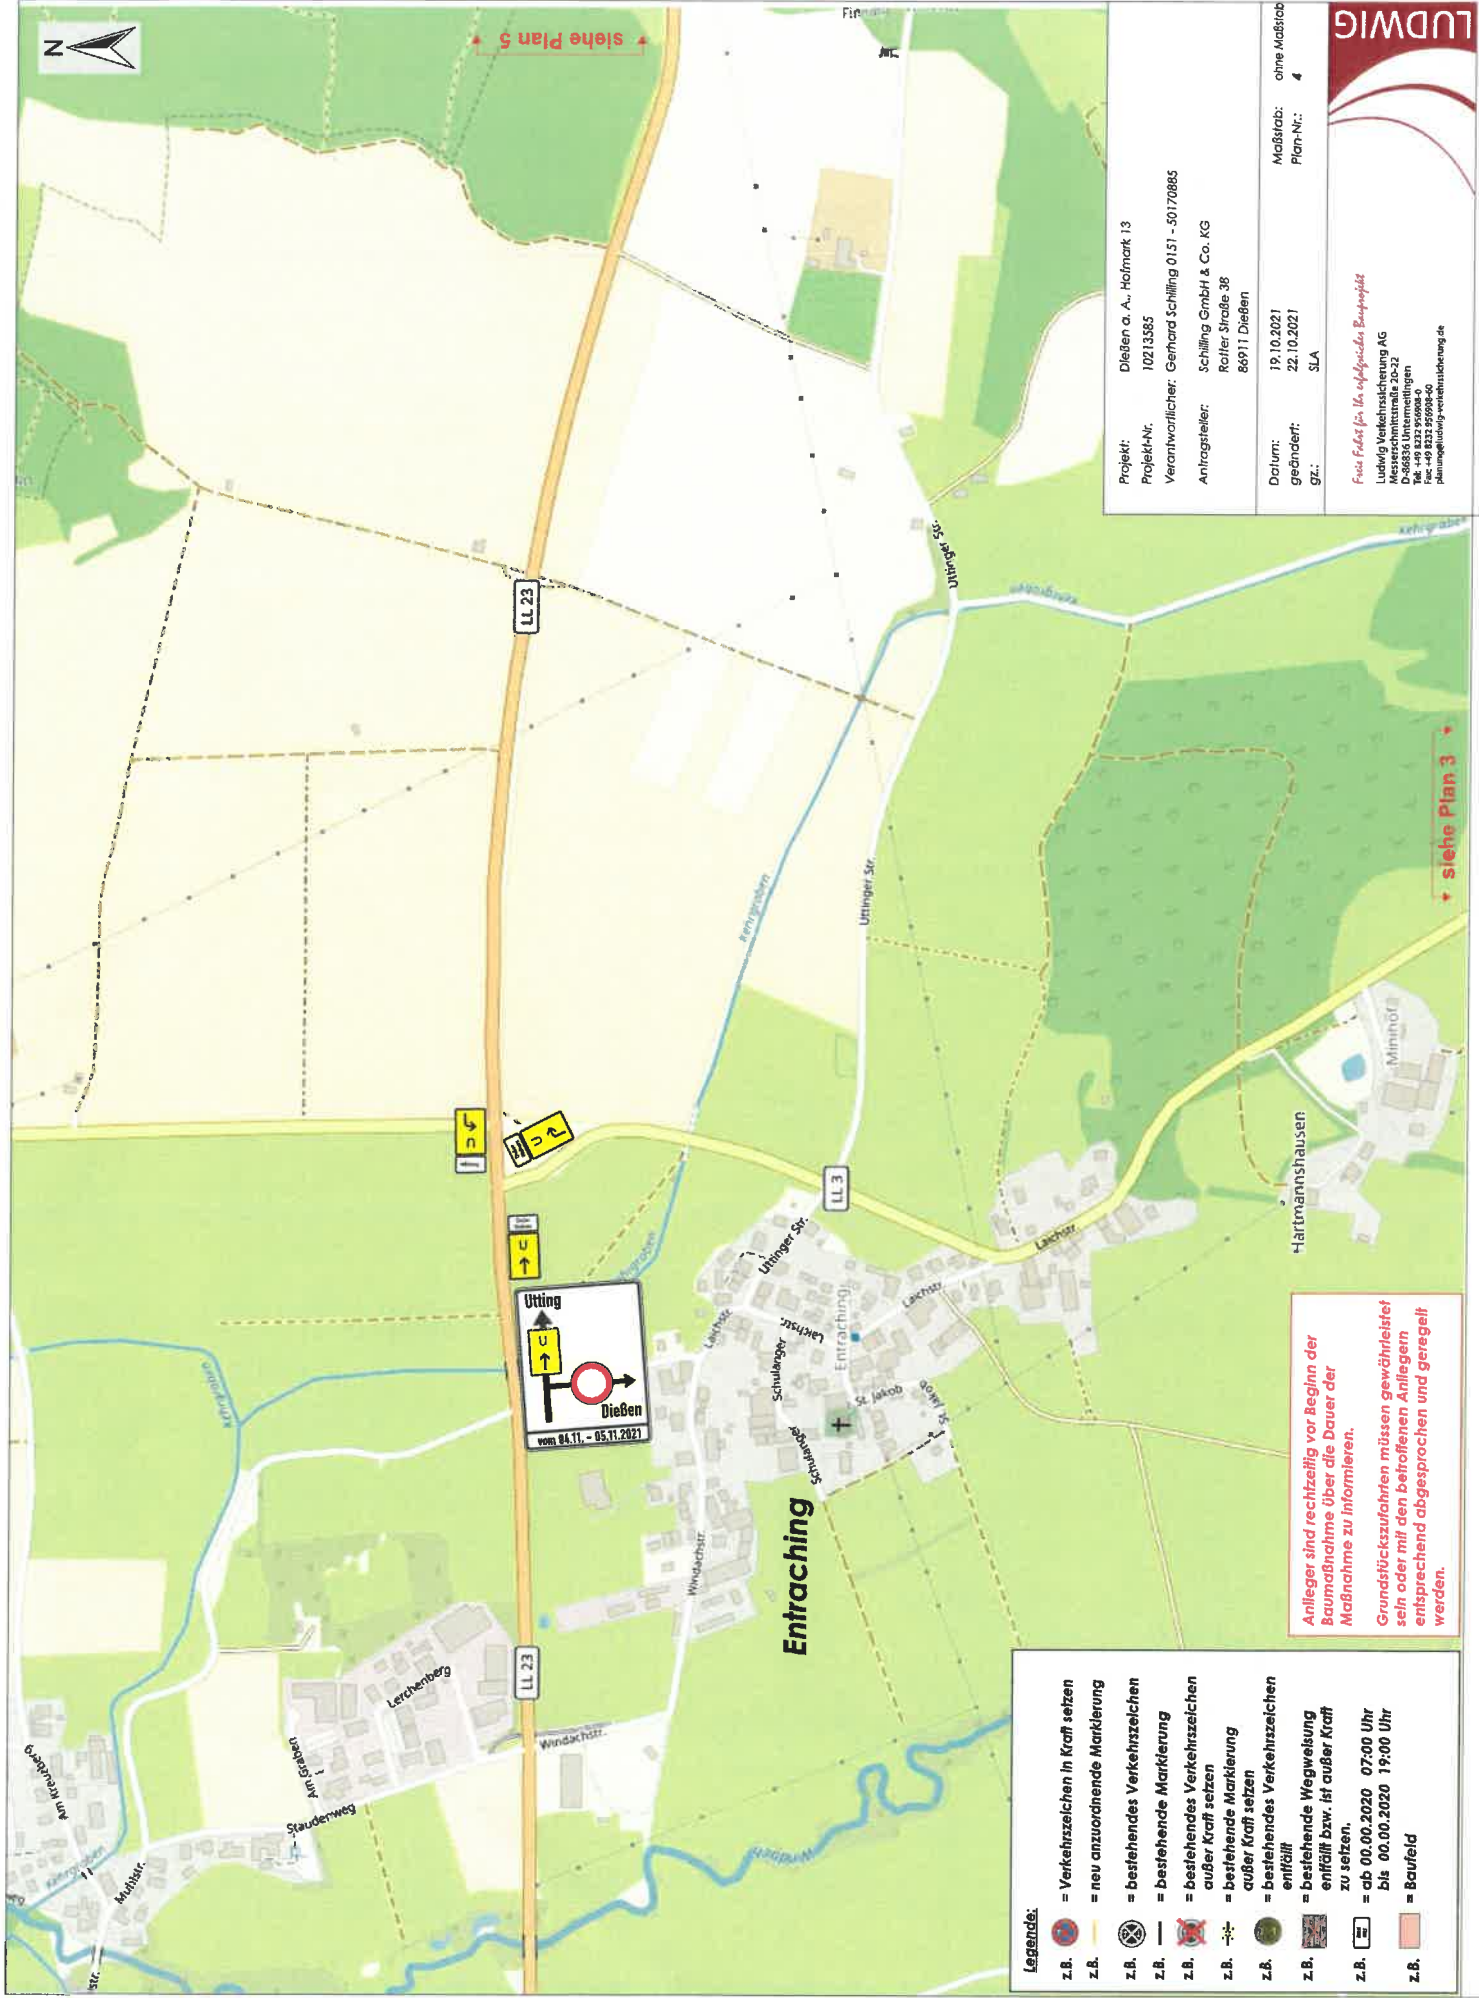

→ siehe Plan 5

→ siehe Plan 3

Projekt: Dießen a. A., Hofmark 13
 Projekt-Nr.: 10213385
 Verantwortlicher: Gerhard Schilling 0151 - 50170885
 Antragsteller: Schilling GmbH & Co. KG
 Rofler Straße 38
 86911 Dießen

Datum: 19.10.2021
 geändert: 22.10.2021
 Gr.: SLA
 Maßstab: ohne Maßstab
 Plan-Nr.: 4

Freie Fahrt für den anliegenden Bauplan
 Ludwig Verkehrsplanung AG
 Messerschmittstraße 20-22
 D-86834 Untermettingen
 Tel.: +49 9332 95900-0
 Fax: +49 9332 95900-40
 planung@ludwig-verkehrsplanung.de


LUDWIG

Ütting

Diäben
 vom 04.11. - 05.11.2021

Anleger sind rechtzeitig vor Beginn der Baumaßnahme über die Dauer der Maßnahme zu informieren.
 Grundstückszufahrten müssen gewährleistet sein oder mit den betroffenen Anliegern entsprechend abgesprochen und geregelt werden.

- Legende:**
- = Verkehrszeichen in Kraft setzen
 - z.B. = neu anzuordnende Markierung
 - z.B. = bestehendes Verkehrszeichen
 - z.B. = bestehende Markierung
 - z.B. = bestehendes Verkehrszeichen außer Kraft setzen
 - z.B. = bestehende Markierung außer Kraft setzen
 - z.B. = bestehendes Verkehrszeichen entfällt
 - z.B. = bestehende Wegweisung entfällt bzw. ist außer Kraft zu setzen.
 - z.B. = ab 00.00.2020 07:00 Uhr bis 00.00.2020 19:00 Uhr
 - z.B. = Baufeld

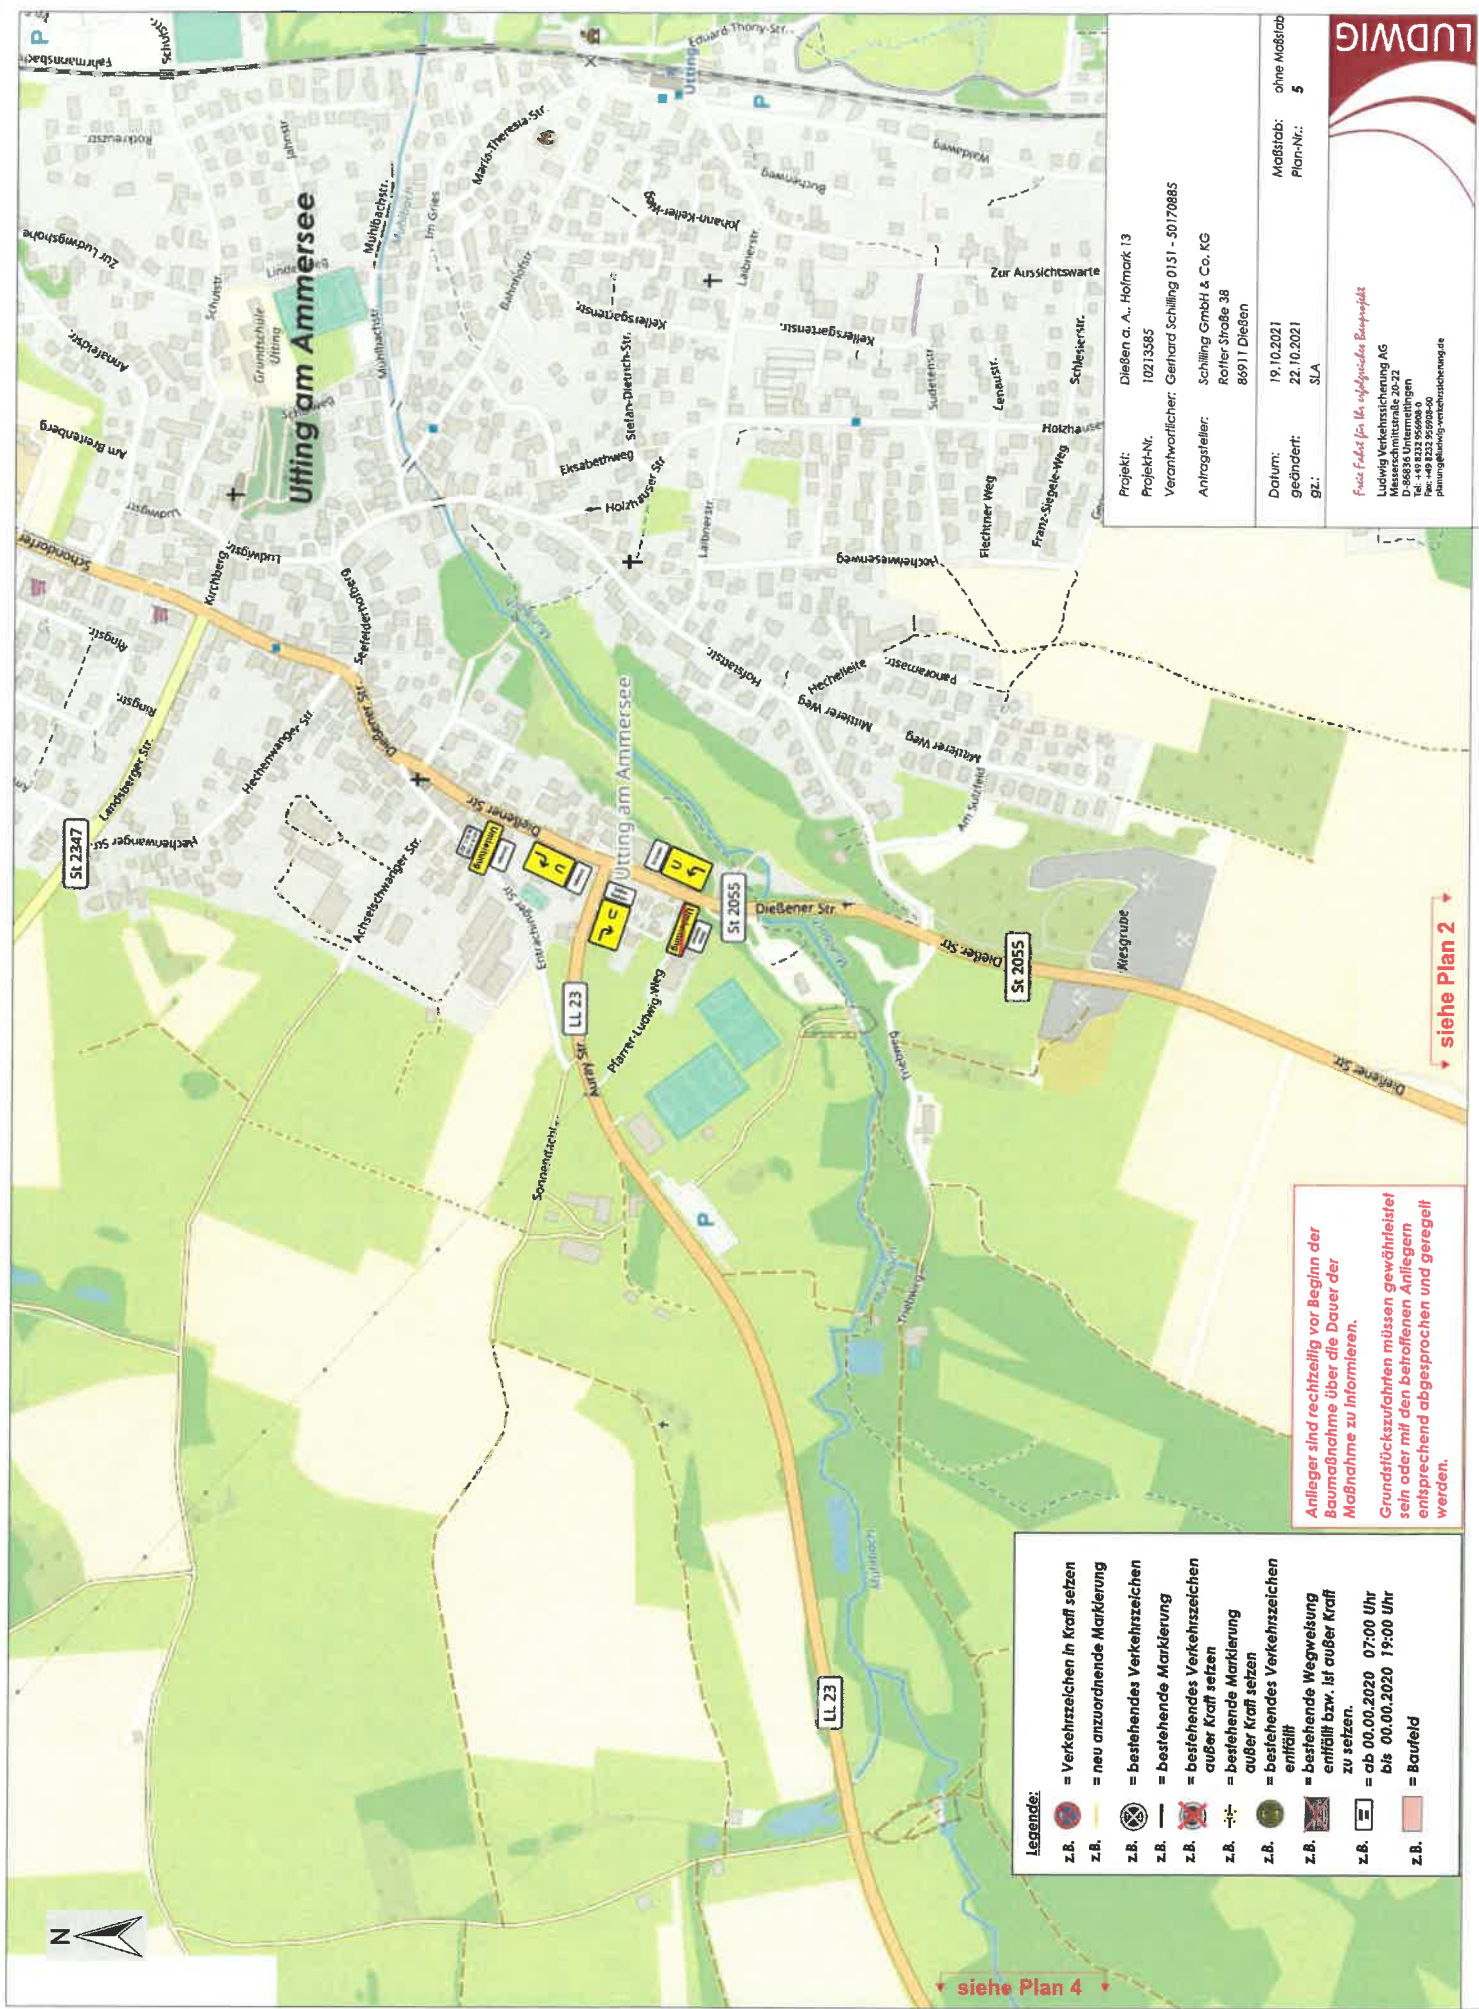

- Legende:**
- = Verkehrszeichen in Kraft setzen
 - = neu anzulegende Markierung
 - = bestehendes Verkehrszeichen
 - = bestehendes Verkehrszeichen außer Kraft setzen
 - = bestehendes Verkehrszeichen außer Kraft setzen
 - = bestehendes Verkehrszeichen entfällt
 - = bestehende Wegweisung entfällt bzw. ist außer Kraft zu setzen.
 - = ab 00.00.2020 07:00 Uhr bis 00.00.2020 19:00 Uhr
 - = Baufeld

Anlieger sind rechtzeitig vor Beginn der Baumaßnahme über die Dauer der Maßnahme zu informieren.
 Grundstückszufahrten müssen gewährleistet sein oder mit den betroffenen Anliegern entsprechend abgesprochen und geregelt werden.

Projekt: Dießen a. A., Hofmark 13
 Projekt-Nr. 10213585
 Verantwortlicher: Gerhard Schilling 0151 - 50170885
 Antragssteller: Schilling GmbH & Co. KG
 Reifer Straße 38
 89111 Dießen

Datum: 19.10.2021
 Geändert: 22.10.2021
 GL: SLA

Freie Fahrt für Ihr eigenes Bauprojekt
 Ludwig Verkehrsicherung AG
 Messerschmittstraße 20-22
 D-86836 Untermeitingen
 Tel. +49 2333 96904-0
 planung@ludwig-verkehrsicherung.de

siehe Plan 4

siehe Plan 2