

Bekanntmachung

**Bebauungsplan Dießen VII b – Jaudstraße für das Grundstück FINr. 353 Tfl. Gemarkung Dettenhofen;
Beteiligung der Öffentlichkeit gemäß § 13b i. V. m. § 13 Abs. 2 Nr. 2 Baugesetzbuch (BauGB)**

Der Bau- und Umweltausschuss hat am 20.08.2018 beschlossen, für die nordwestliche Teilfläche des Grundstücks FINr. 353 Gem. Dettenhofen (Jaudstr. 1) einen Bebauungsplan aufzustellen. Der Geltungsbereich ist im beigefügten Lageplan schwarz umrandet dargestellt.

Der Bebauungsplan wird gemäß § 13 b BauGB im beschleunigten Verfahren ohne Durchführung einer Umweltprüfung nach § 2 Abs. 4 BauGB aufgestellt. Ein Umweltbericht ist demnach nicht erforderlich.

Um die Öffentlichkeit über die Planung zu informieren und ihr Gelegenheit zur Äußerung und Erörterung zu geben, wird der Entwurf der Bebauungsplanänderung einschl. Begründung in der Fassung vom 20.08.2018 in der Zeit vom

12.11.2018 bis einschließlich 13.12.2018

während der üblichen Öffnungszeiten im Rathaus Dießen, Marktplatz 1/1. OG (Bauamt), Zimmer 105, zu jedermanns Einsicht öffentlich ausgelegt und auf Wunsch erläutert.

Während der Auslegungsfrist können Anregungen und Bedenken zu dem Entwurf schriftlich oder zur Niederschrift vorgebracht werden. Es wird darauf hingewiesen, dass nicht fristgerecht abgegebene Stellungnahmen bei der Beschlussfassung über den Bebauungsplan unberücksichtigt bleiben können.

Die Verfahrensunterlagen können auch auf der gemeindlichen Homepage www.diessen.de unter Rathaus+Gemeinde/Das Rathaus/Bebauungsplanverfahren eingesehen und als PDF-Datei abgerufen werden.


Herbert Kirsch
Erster Bürgermeister




Ausgehängt: 30.10.2018 


Abgenommen:

Übersichtsplan

digitale Flurkarte M. 1:5000 mit BP-Umgriff

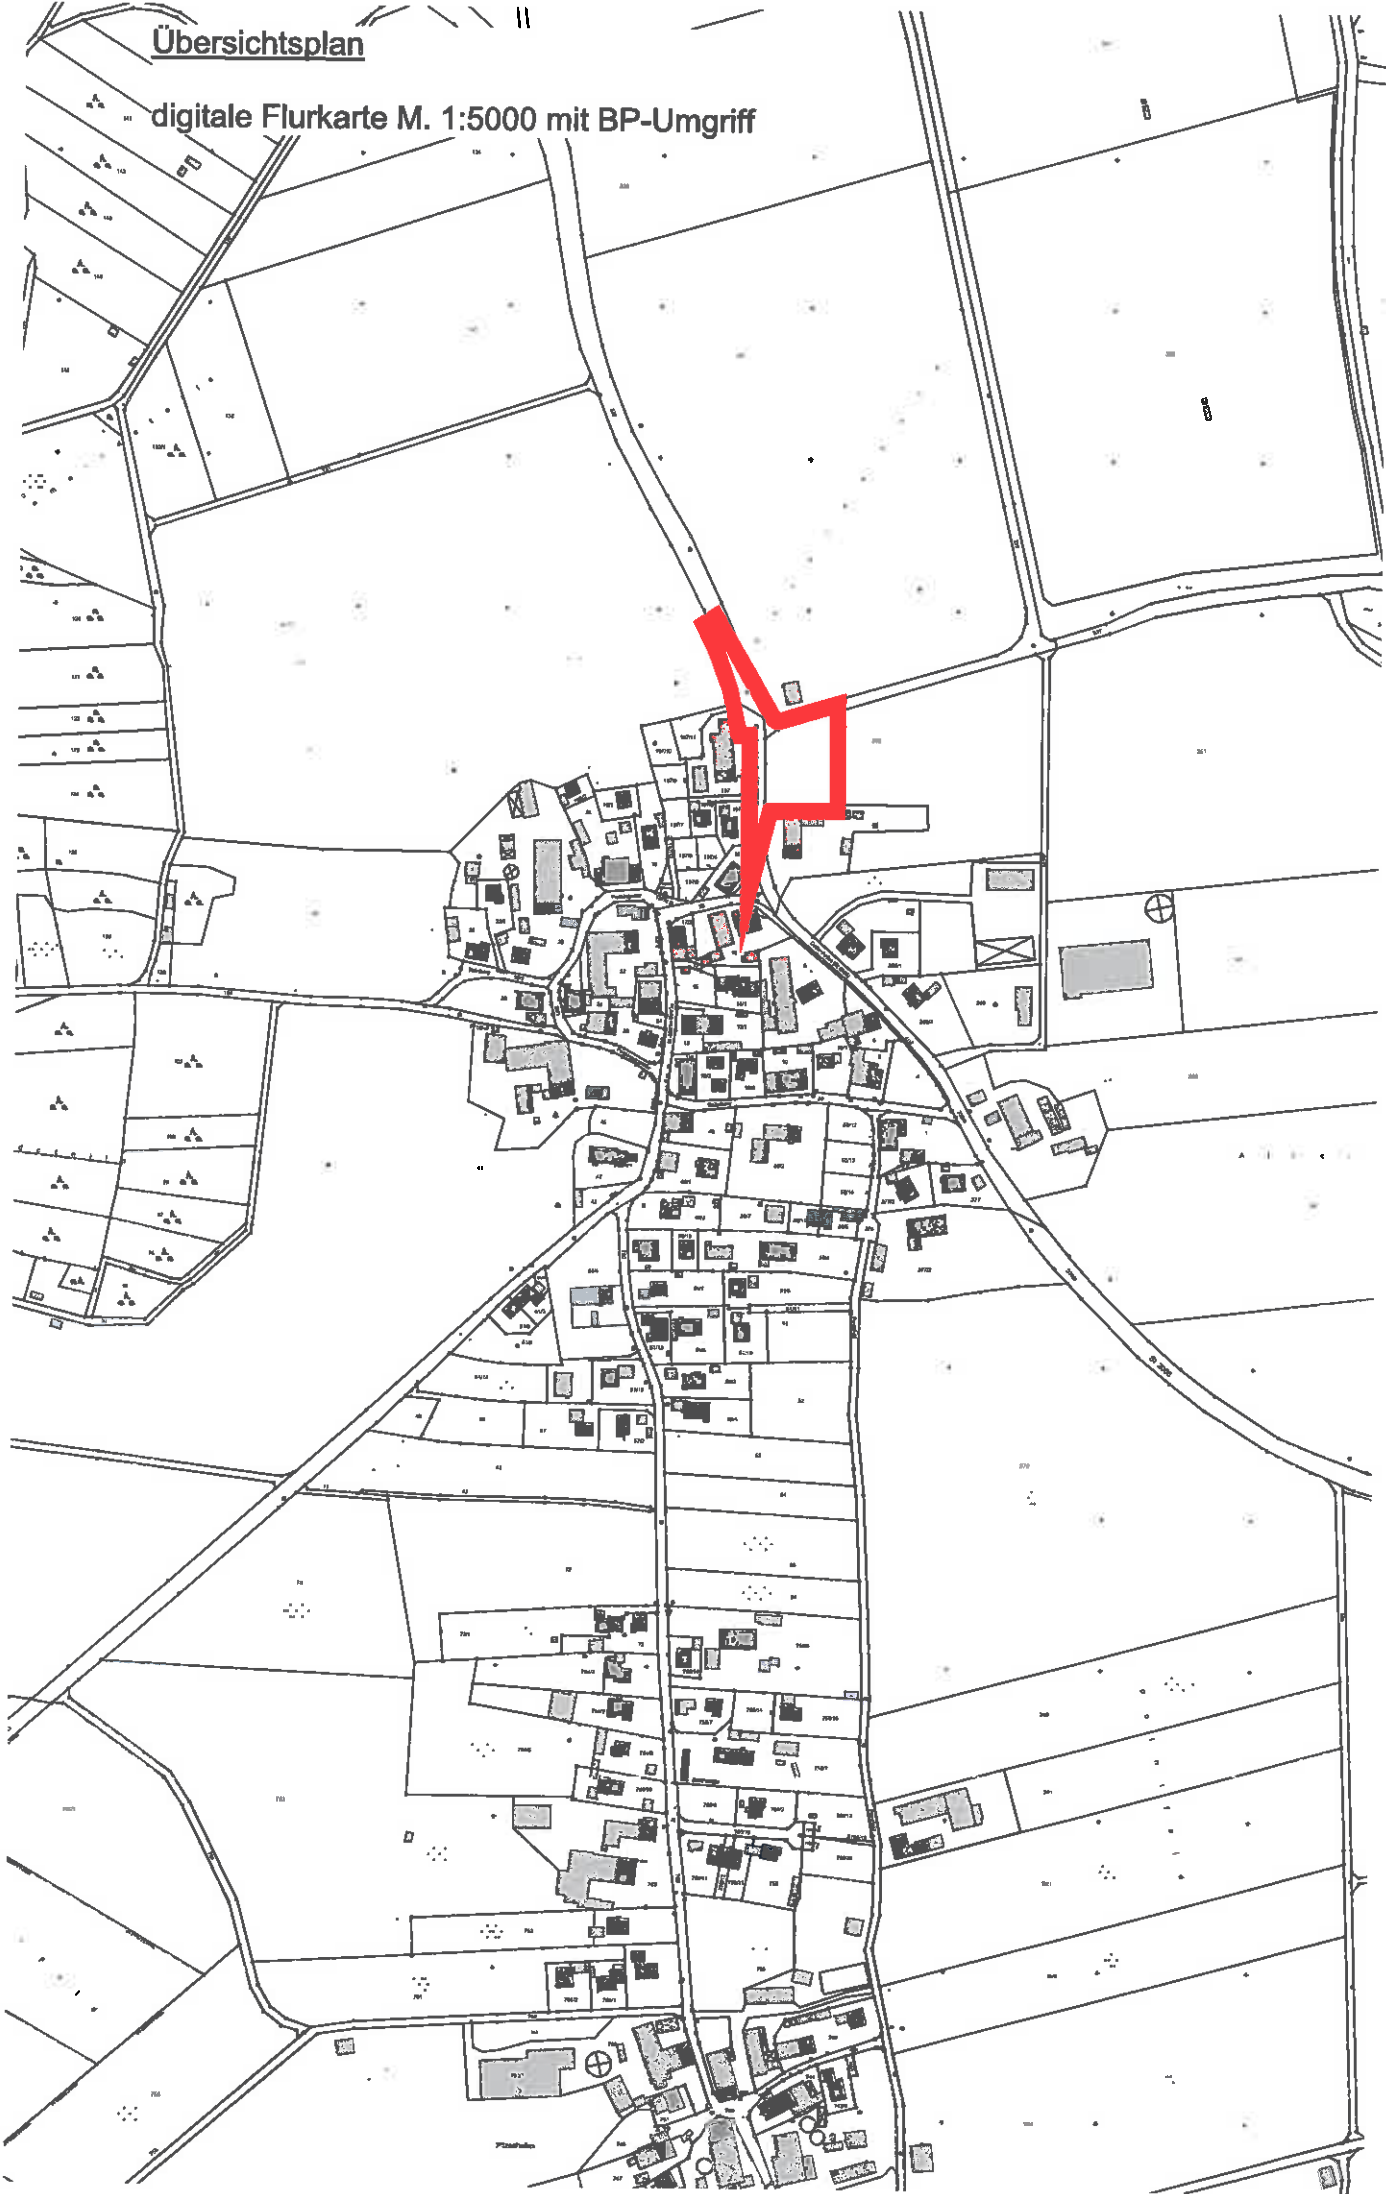

Gemeinde Dießen am Ammersee
 Bebauungsplan Dießen VII b
 nordöstlich der Jaudstraße, FINr. 353 Tfl.

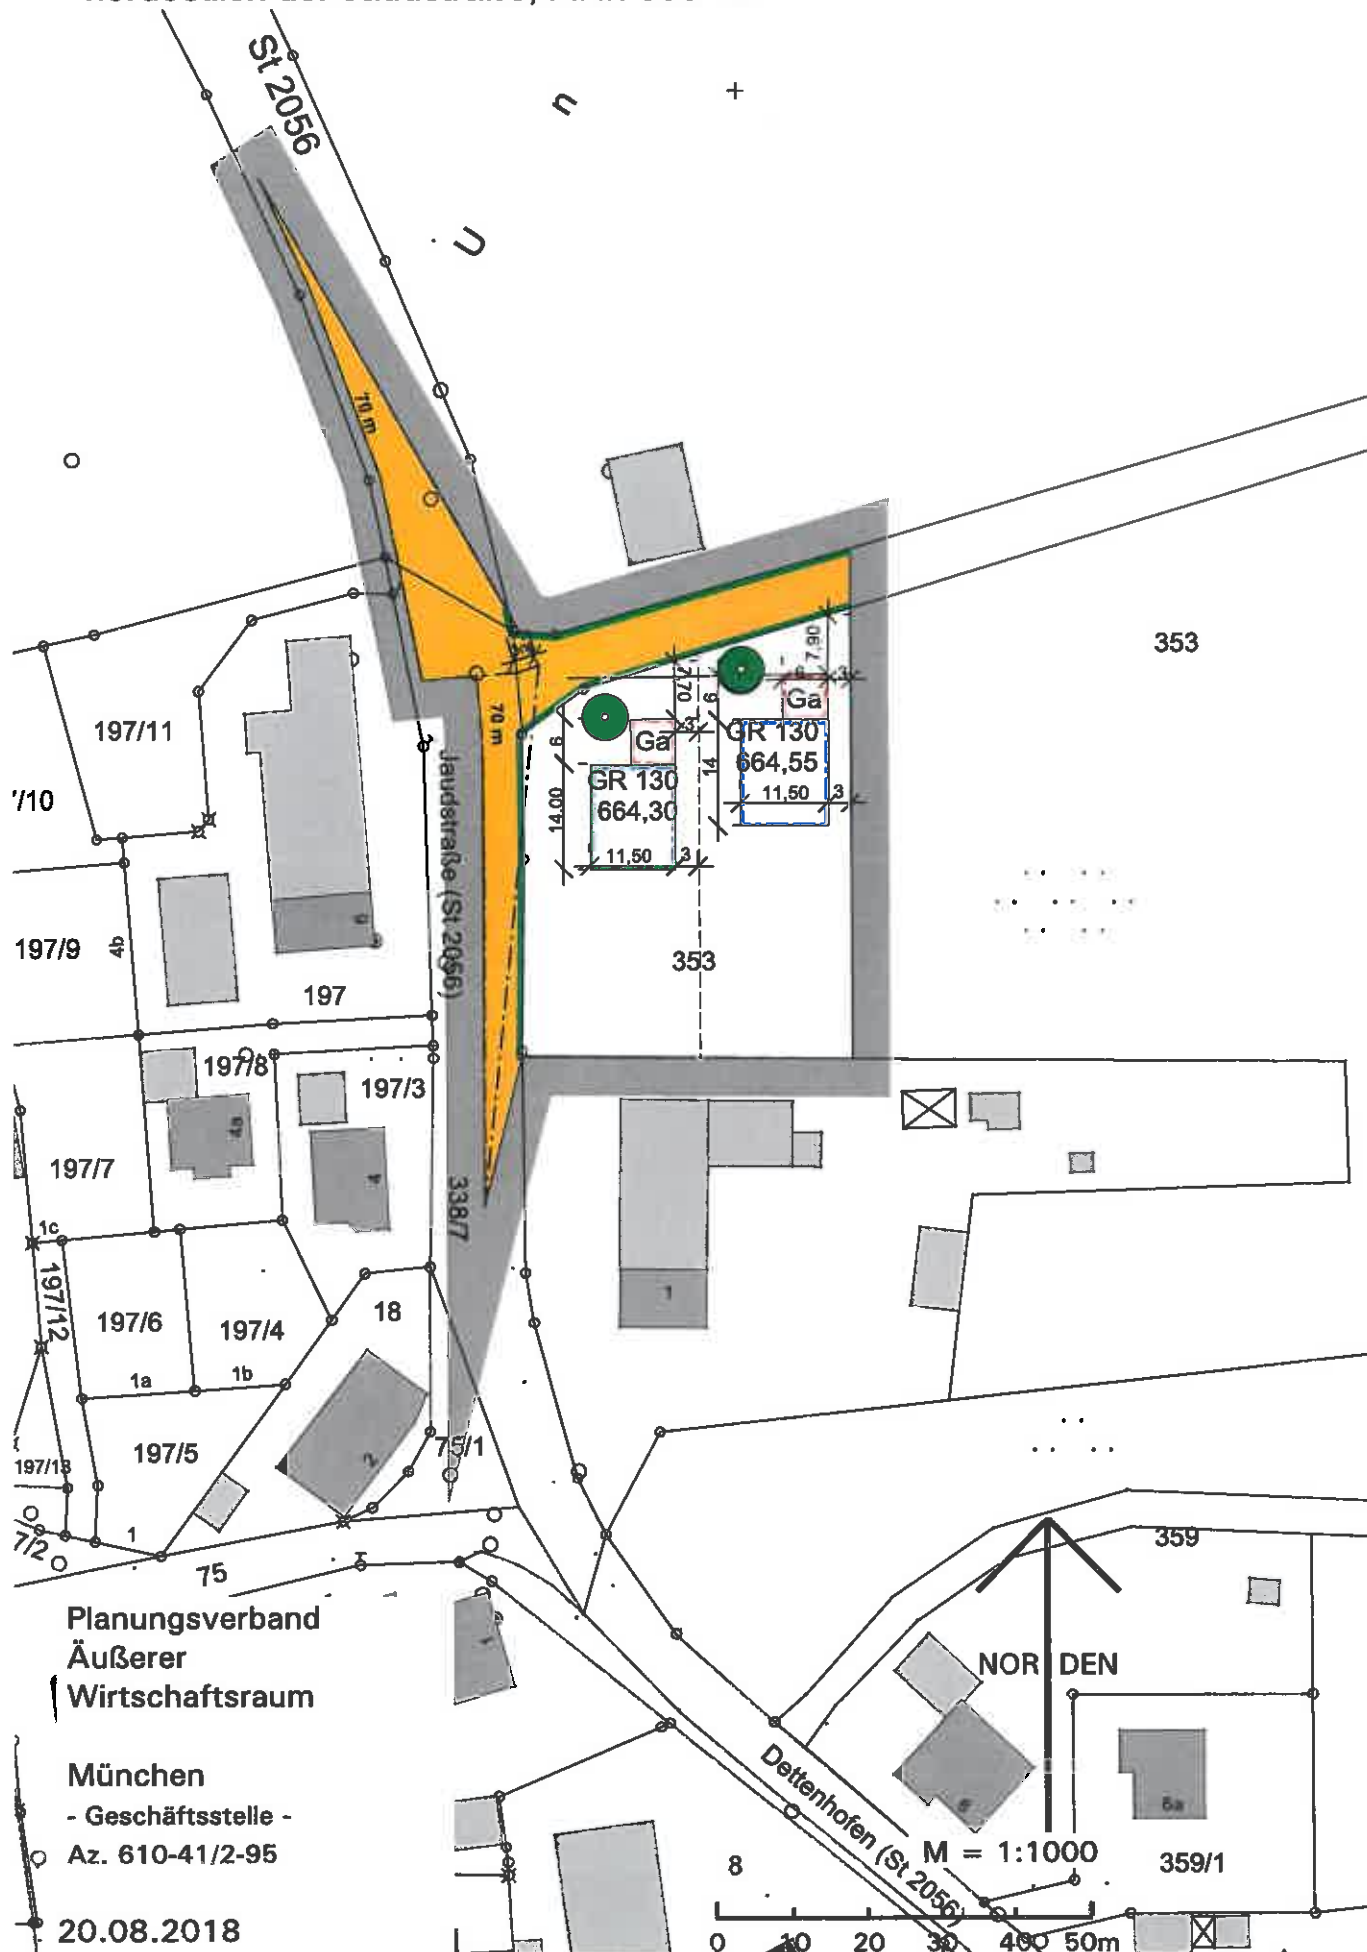

Planungsverband
 Äußerer
 Wirtschaftsraum

München
 - Geschäftsstelle -
 Az. 610-41/2-95

20.08.2018

M = 1:1000
 0 10 20 30 40 50m

NOR DEN

Dettenhofen (St 2056)