


# Dießen am Ammersee

Bebauungsplan Sondergebiet St. Martin  
in Hädern

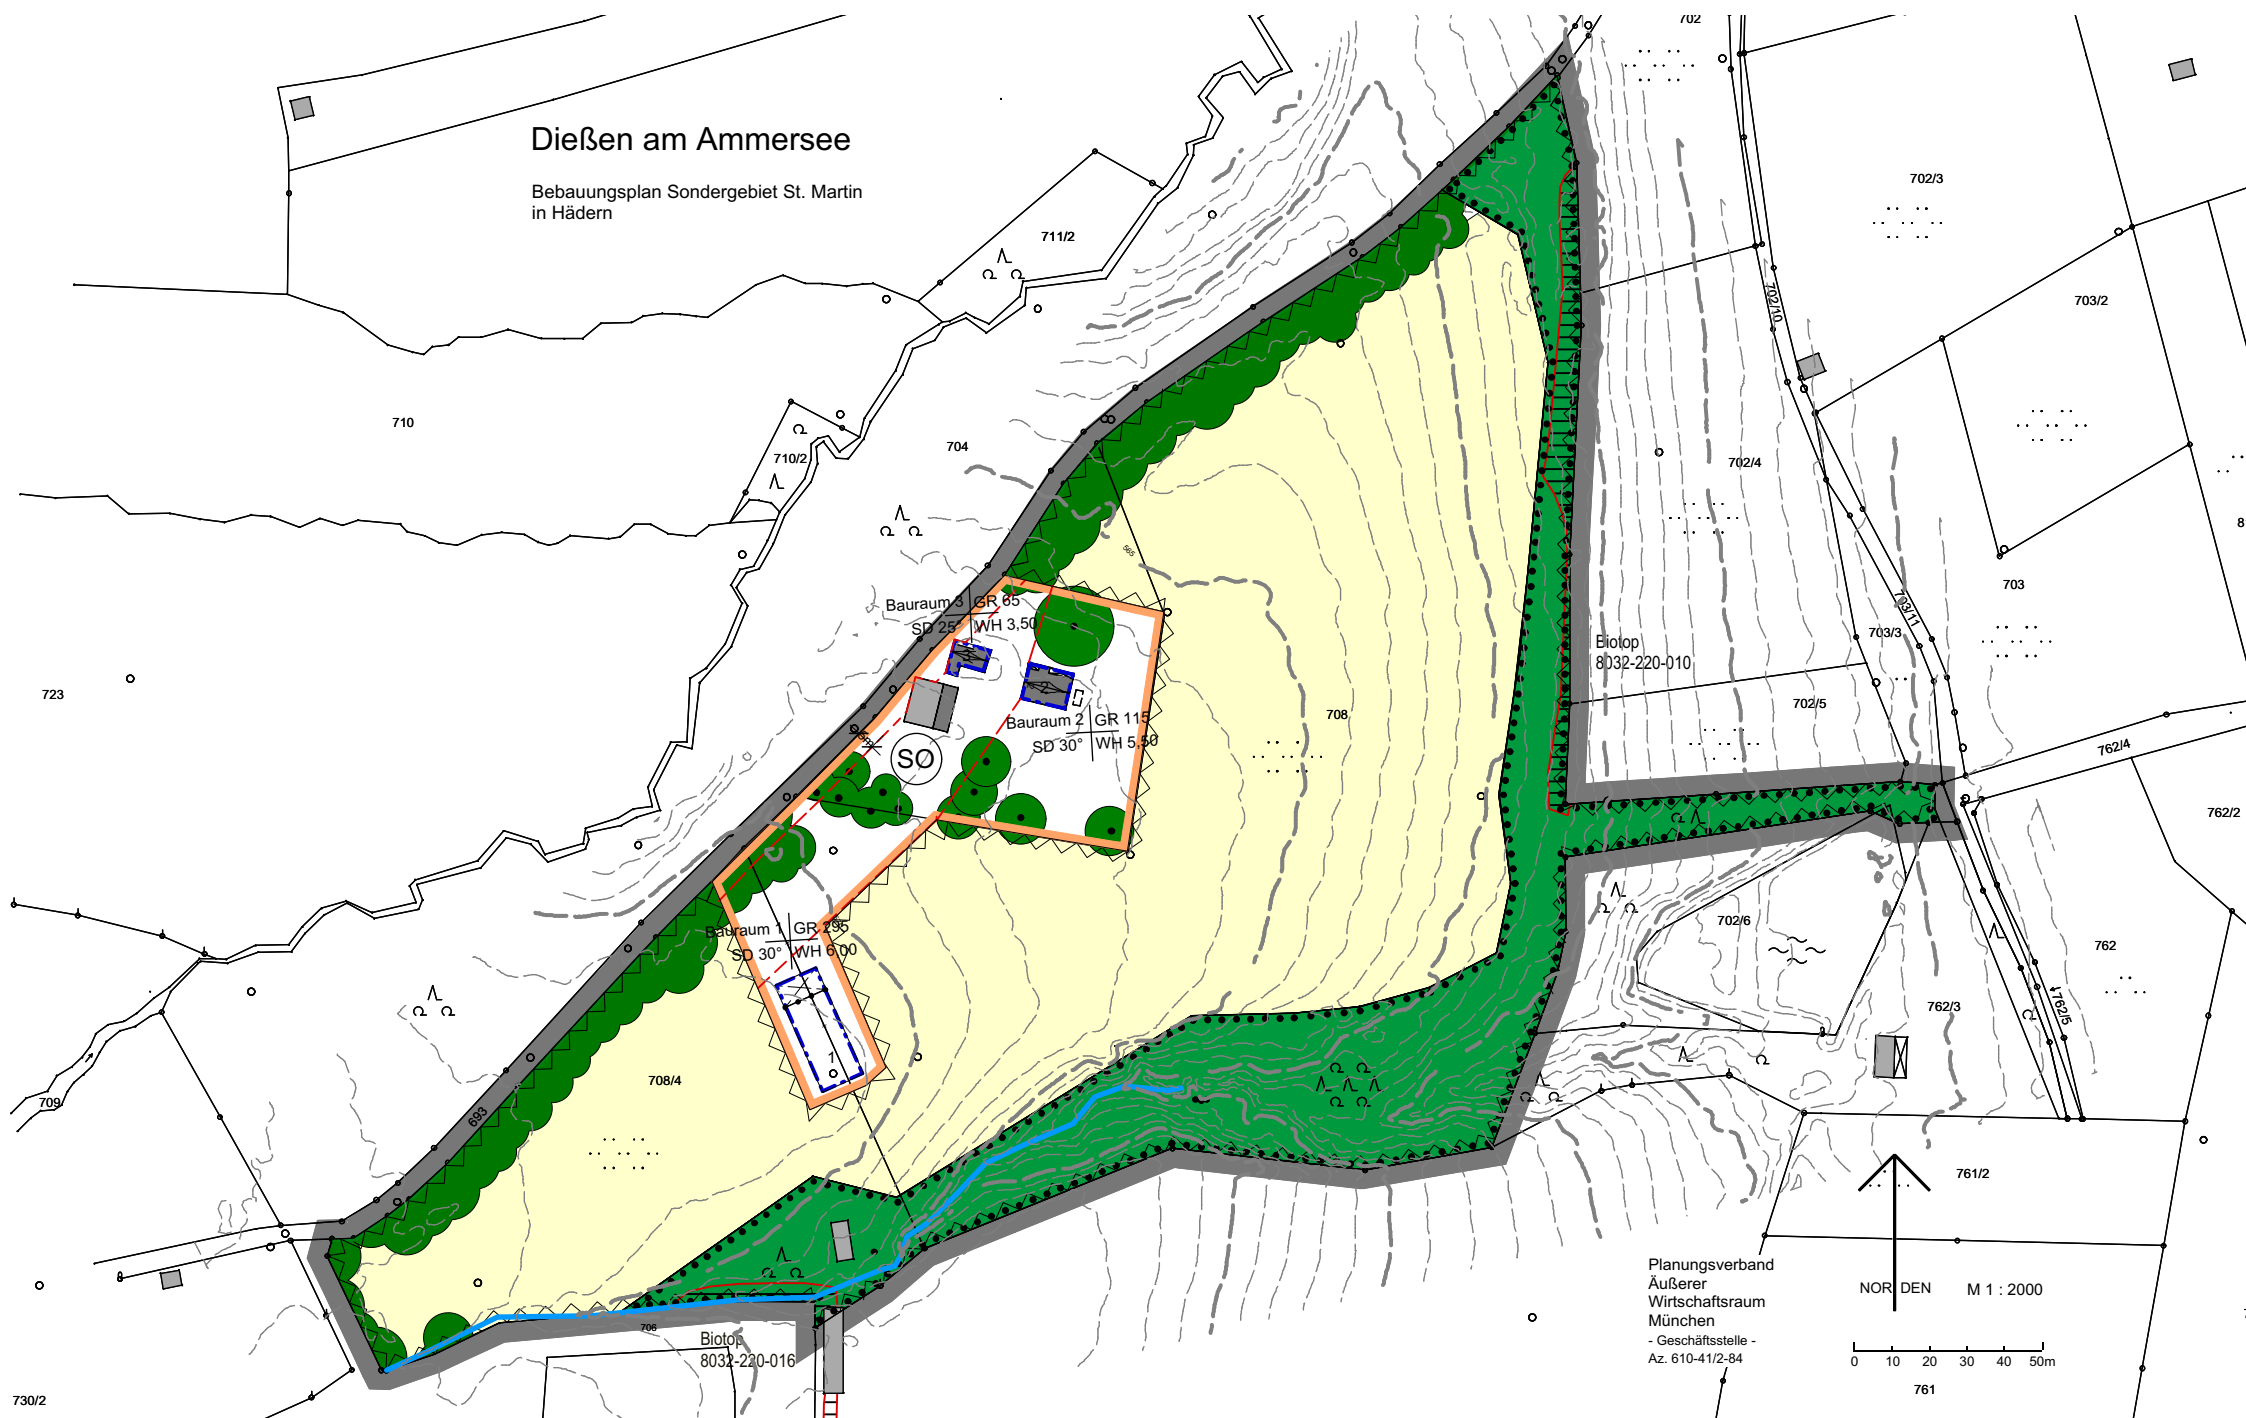

Bauraum 3 GR 65  
SD 25° WH 3,50

Bauraum 2 GR 115  
SD 30° WH 5,50


Bauraum 1 GR 295  
SD 30° WH 6,00

Biotop  
8032-220-010

Biotop  
8032-220-016

Planungsverband  
Äußerer  
Wirtschaftsraum  
München  
- Geschäftsstelle -  
Az. 610-41/2-84

NOR DEN M 1 : 2000

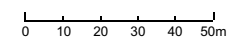

761