




Vollsperrung der Gemeindeverbindungsstraße Issing-Dettenschwang

Wegen der Bauarbeiten an der Schmiedstraße in Dettenschwang, die noch bis voraussichtlich 21. Juli andauern werden, ist die Gemeindeverbindungsstraße zwischen Issing und Dettenschwang in diesem Zeitraum für Kfz-Verkehr komplett gesperrt.

Die Umleitung erfolgt über Ludenhausen, Issing, Thaining, Obermühlhausen und Dettenhofen und umgekehrt (siehe auch Lageplan).

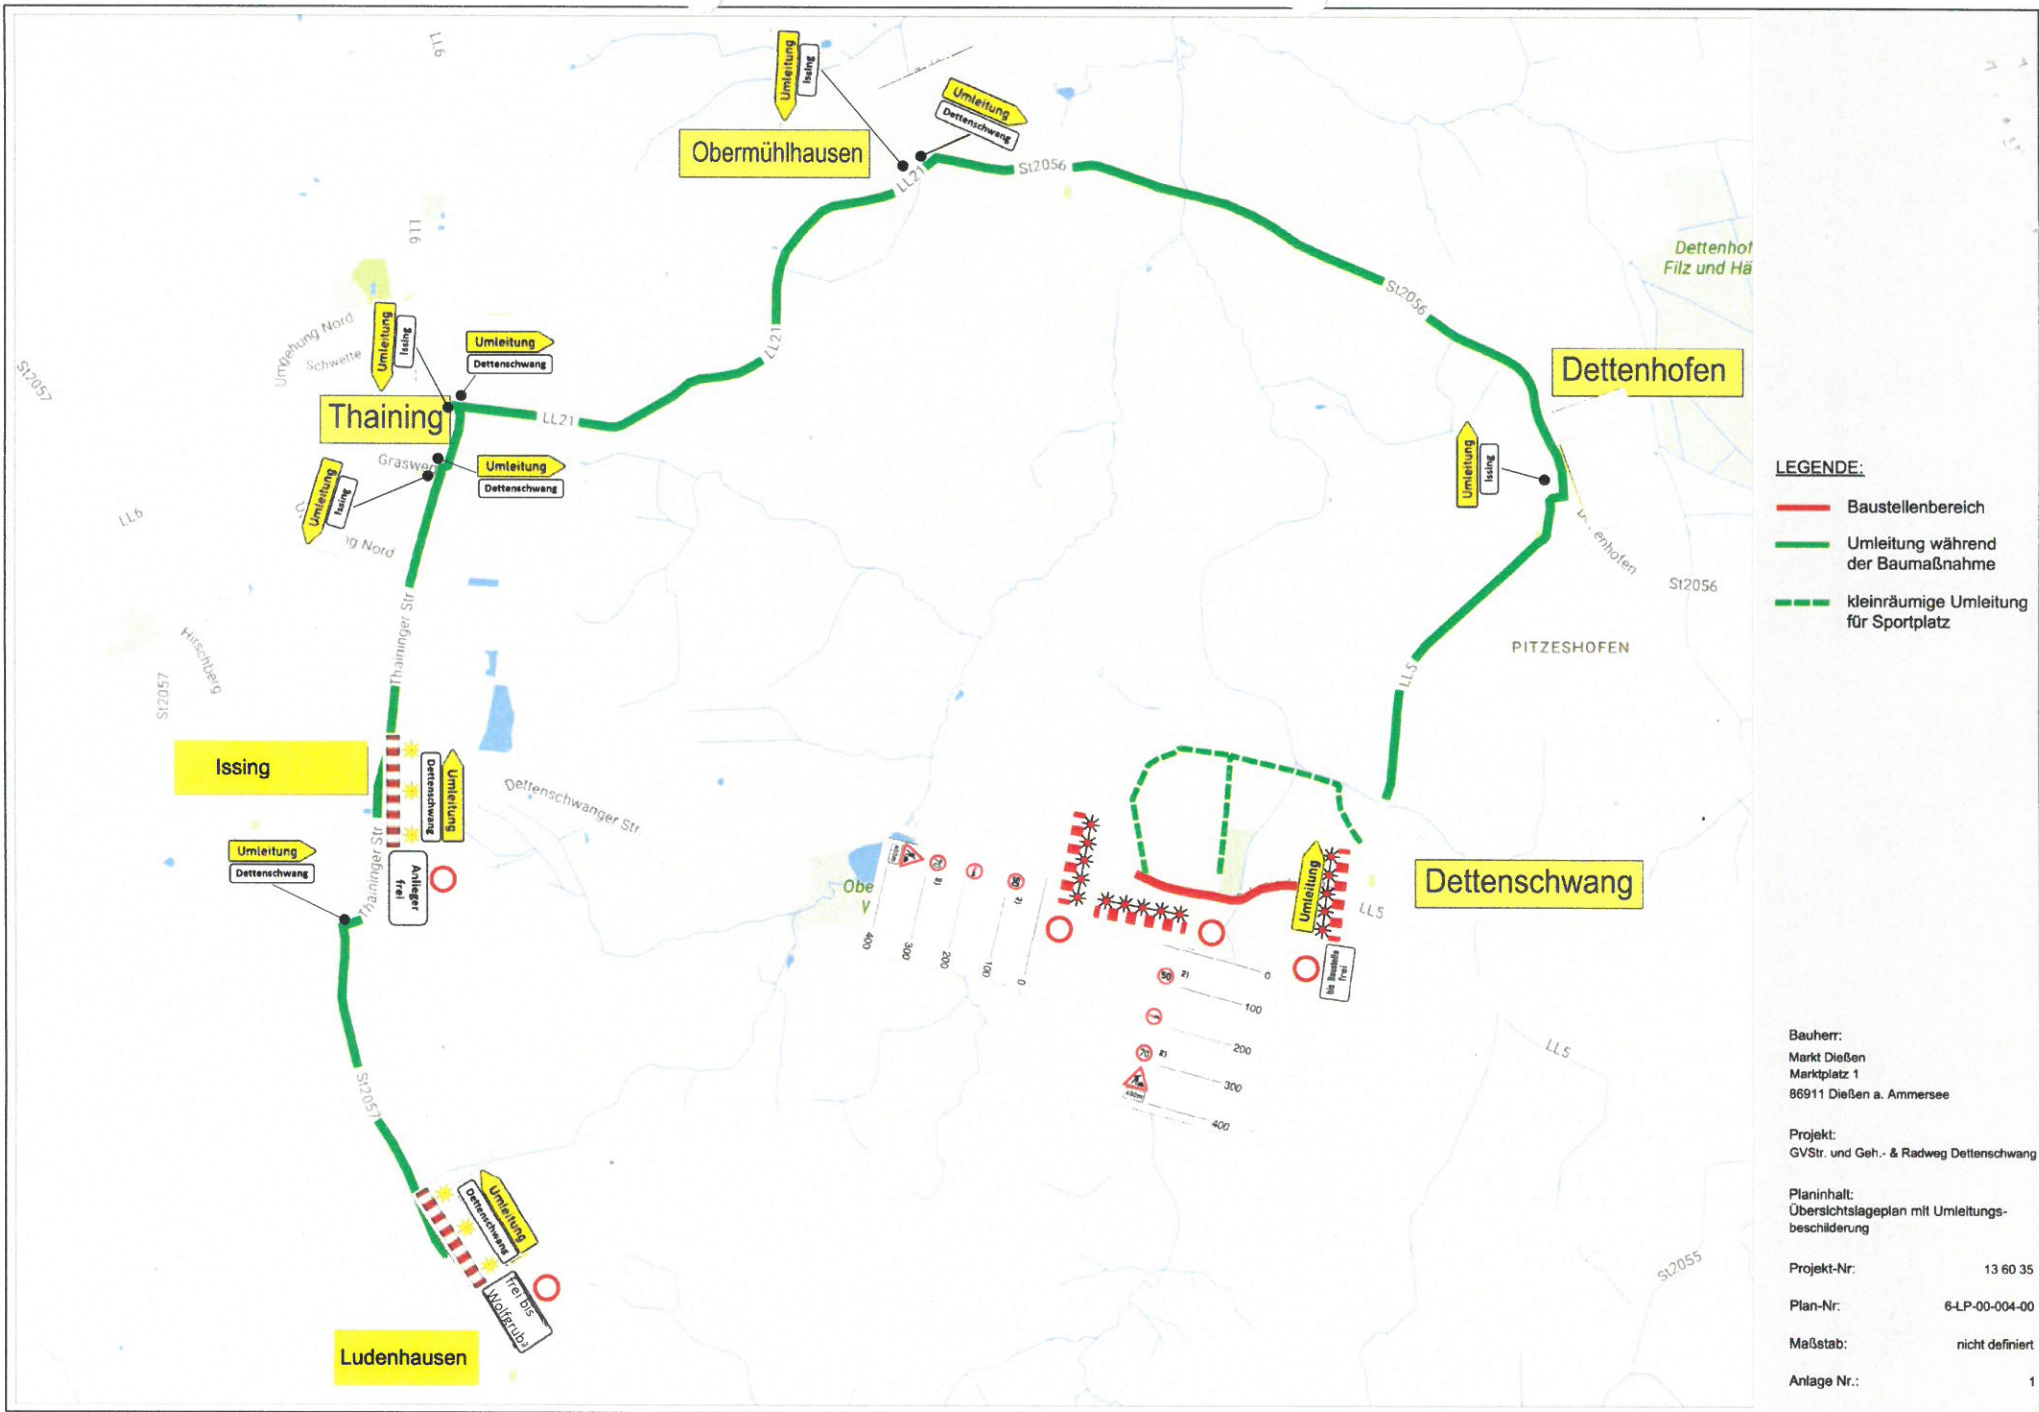

- LEGENDE:**
- Baustellenbereich
 - Umleitung während der Baumaßnahme
 - - - kleinräumige Umleitung für Sportplatz

Bauherr:
 Markt Dießen
 Marktplatz 1
 86911 Dießen a. Ammersee

Projekt:
 GVStr. und Geh.- & Radweg Dettenschwang

Planinhalt:
 Übersichtslageplan mit Umleitungs-
 beschilderung

Projekt-Nr.: 13 60 35

Plan-Nr.: 6-LP-00-004-00

Maßstab: nicht definiert

Anlage Nr.: 1