


GRUNDRISS

M=UNMASSTÄBLICH


EINGANG
BAHNSTEIG

EINGANG
BAHNSTEIG

EINGANG
BAHNSTEIG

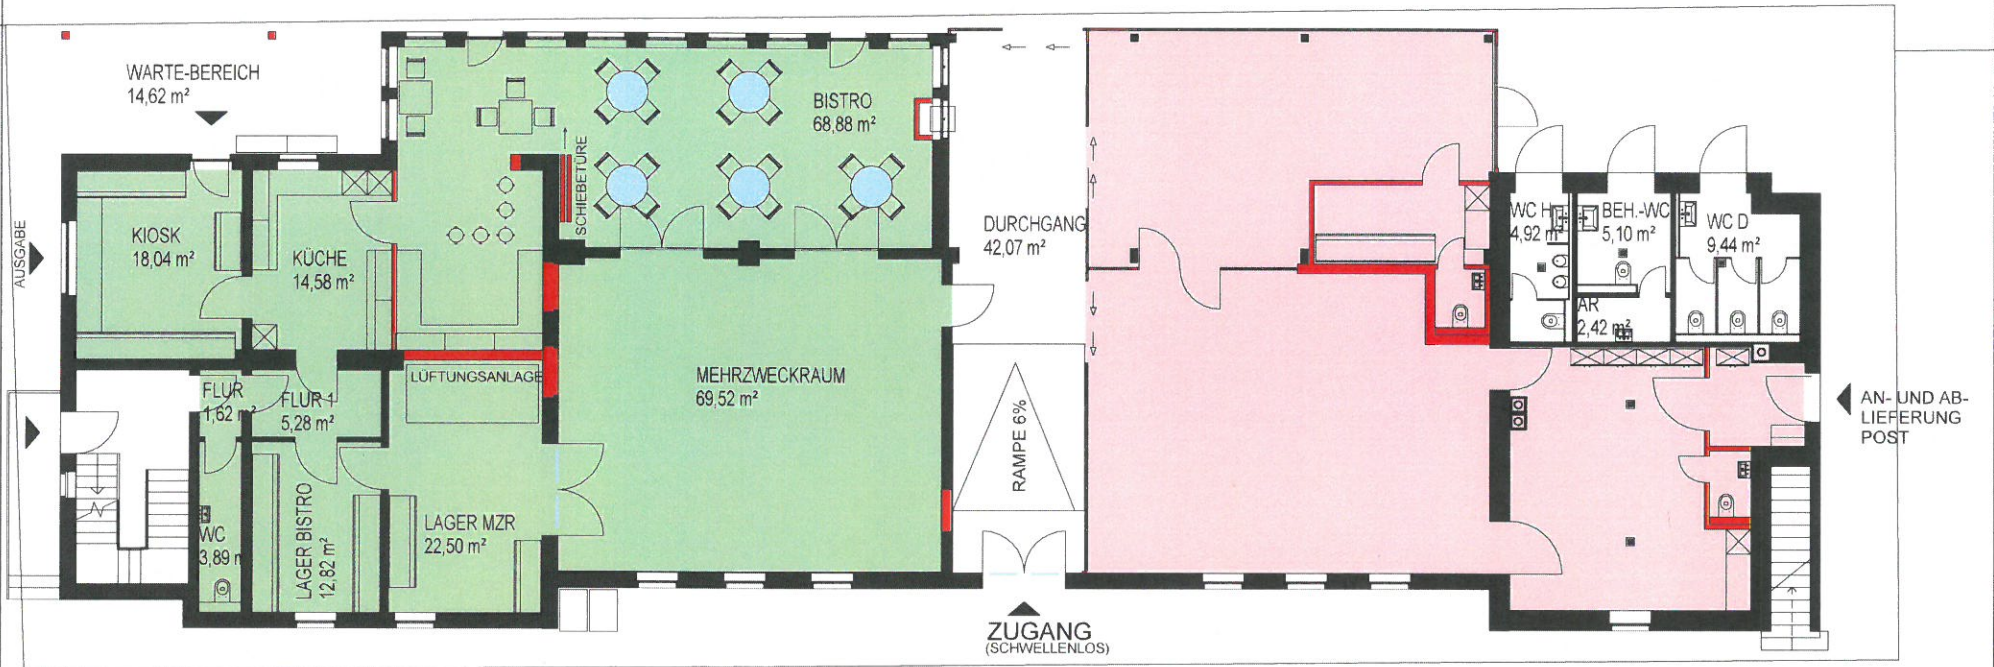

BAHNHOFSTRASSE

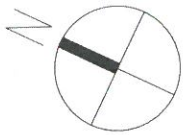

MASSTAB
1 METER 5 METER

Planverfasser:

MATTHIAS KRAPF
Architekt Dipl.-Ing (FH)
Bahnhofstrasse 16
D - 86911 Diessen
Tel: 08807 / 91648

MARKTGEMEINDE DIESSEN
MARKTPLATZ 1
86911 DIESSEN

BAHNHOF DIESSEN

GRUNDRISS VERMIETUNG
CAFE / BISTRO

Plan-Datum
25.02.2015

Maßstab
UNMASS-
STÄBLICH

Plannummer
G-VM

Gezeichnet:
SPANGLER