

Bekanntmachung

**Außenbereichssatzung Lachen-Gassenacker;
Bekanntmachung des Satzungsbeschlusses gem. § 35 Abs. 6 i. V. m. § 10 Abs. 3 Bau-
gesetzbuch (BauGB), Inkrafttreten**

Der Bau- und Umweltausschuss der Marktgemeinde Dießen am Ammersee hat am 24.10.2016 den Satzungsbeschluss zur Außenbereichssatzung Lachen-Gassenacker gefasst. Der Geltungsbereich umfasst die Grundstücke Lachen-Gassenacker 4 bis 18 (nur gerade Hausnummern) und ist im beigefügten Lageplan schwarz umrandet dargestellt.

Der Satzungsbeschluss ist durch die Gemeinde ortsüblich bekannt zu machen (§ 35 Abs. 6 i. V. m. § 10 Abs. 3 BauGB). Die Außenbereichssatzung tritt mit der Bekanntmachung in Kraft und liegt samt Begründung ab Veröffentlichung dieser Bekanntmachung im Rathaus Dießen, Bauamt, 1.OG/Zimmer 105, Marktplatz 1, 86911 Dießen am Ammersee, während der allgemeinen Dienststunden öffentlich aus und kann dort eingesehen werden. Über den Inhalt wird auf Verlangen Auskunft gegeben (§ 10 Abs. 3 BauGB).


Es wird darauf hingewiesen, dass gemäß § 215 Abs. 1 BauGB unbeachtlich werden:

1. eine nach § 214 Abs. 1 Satz 1 Nr. 1 bis 3 BauGB beachtliche Verletzung der dort bezeichneten Verfahrens- und Formvorschriften,
 2. eine unter Berücksichtigung des § 214 Abs. 2 BauGB beachtliche Verletzung der Vorschriften über das Verhältnis des Bebauungsplans und des Flächennutzungsplans und
 3. nach § 214 Abs. 3 Satz 2 BauGB beachtliche Mängel des Abwägungsvorgangs,
- wenn sie nicht innerhalb eines Jahres seit Bekanntmachung der Satzung schriftlich gegenüber dem Markt Dießen geltend gemacht worden sind. Der Sachverhalt, der die Verletzung oder den Mangel begründen soll, ist darzulegen.


Auf die Vorschriften des § 44 Abs. 3 Satz 1 und 2 BauGB über die Geltendmachung etwaiger Entschädigungsansprüche nach den §§ 39 bis 43 BauGB und des § 44 Abs. 4 BauGB über das Erlöschen von Entschädigungsansprüchen bei nicht fristgemäßer Geltendmachung wird ebenfalls hingewiesen.


Herbert Kirsch
Erster Bürgermeister



Ausgehängt: 08.11.2016 
Abgenommen:

Gemeinde Dießen am Ammersee Außenbereichsplanung Lachen- Gassenacker

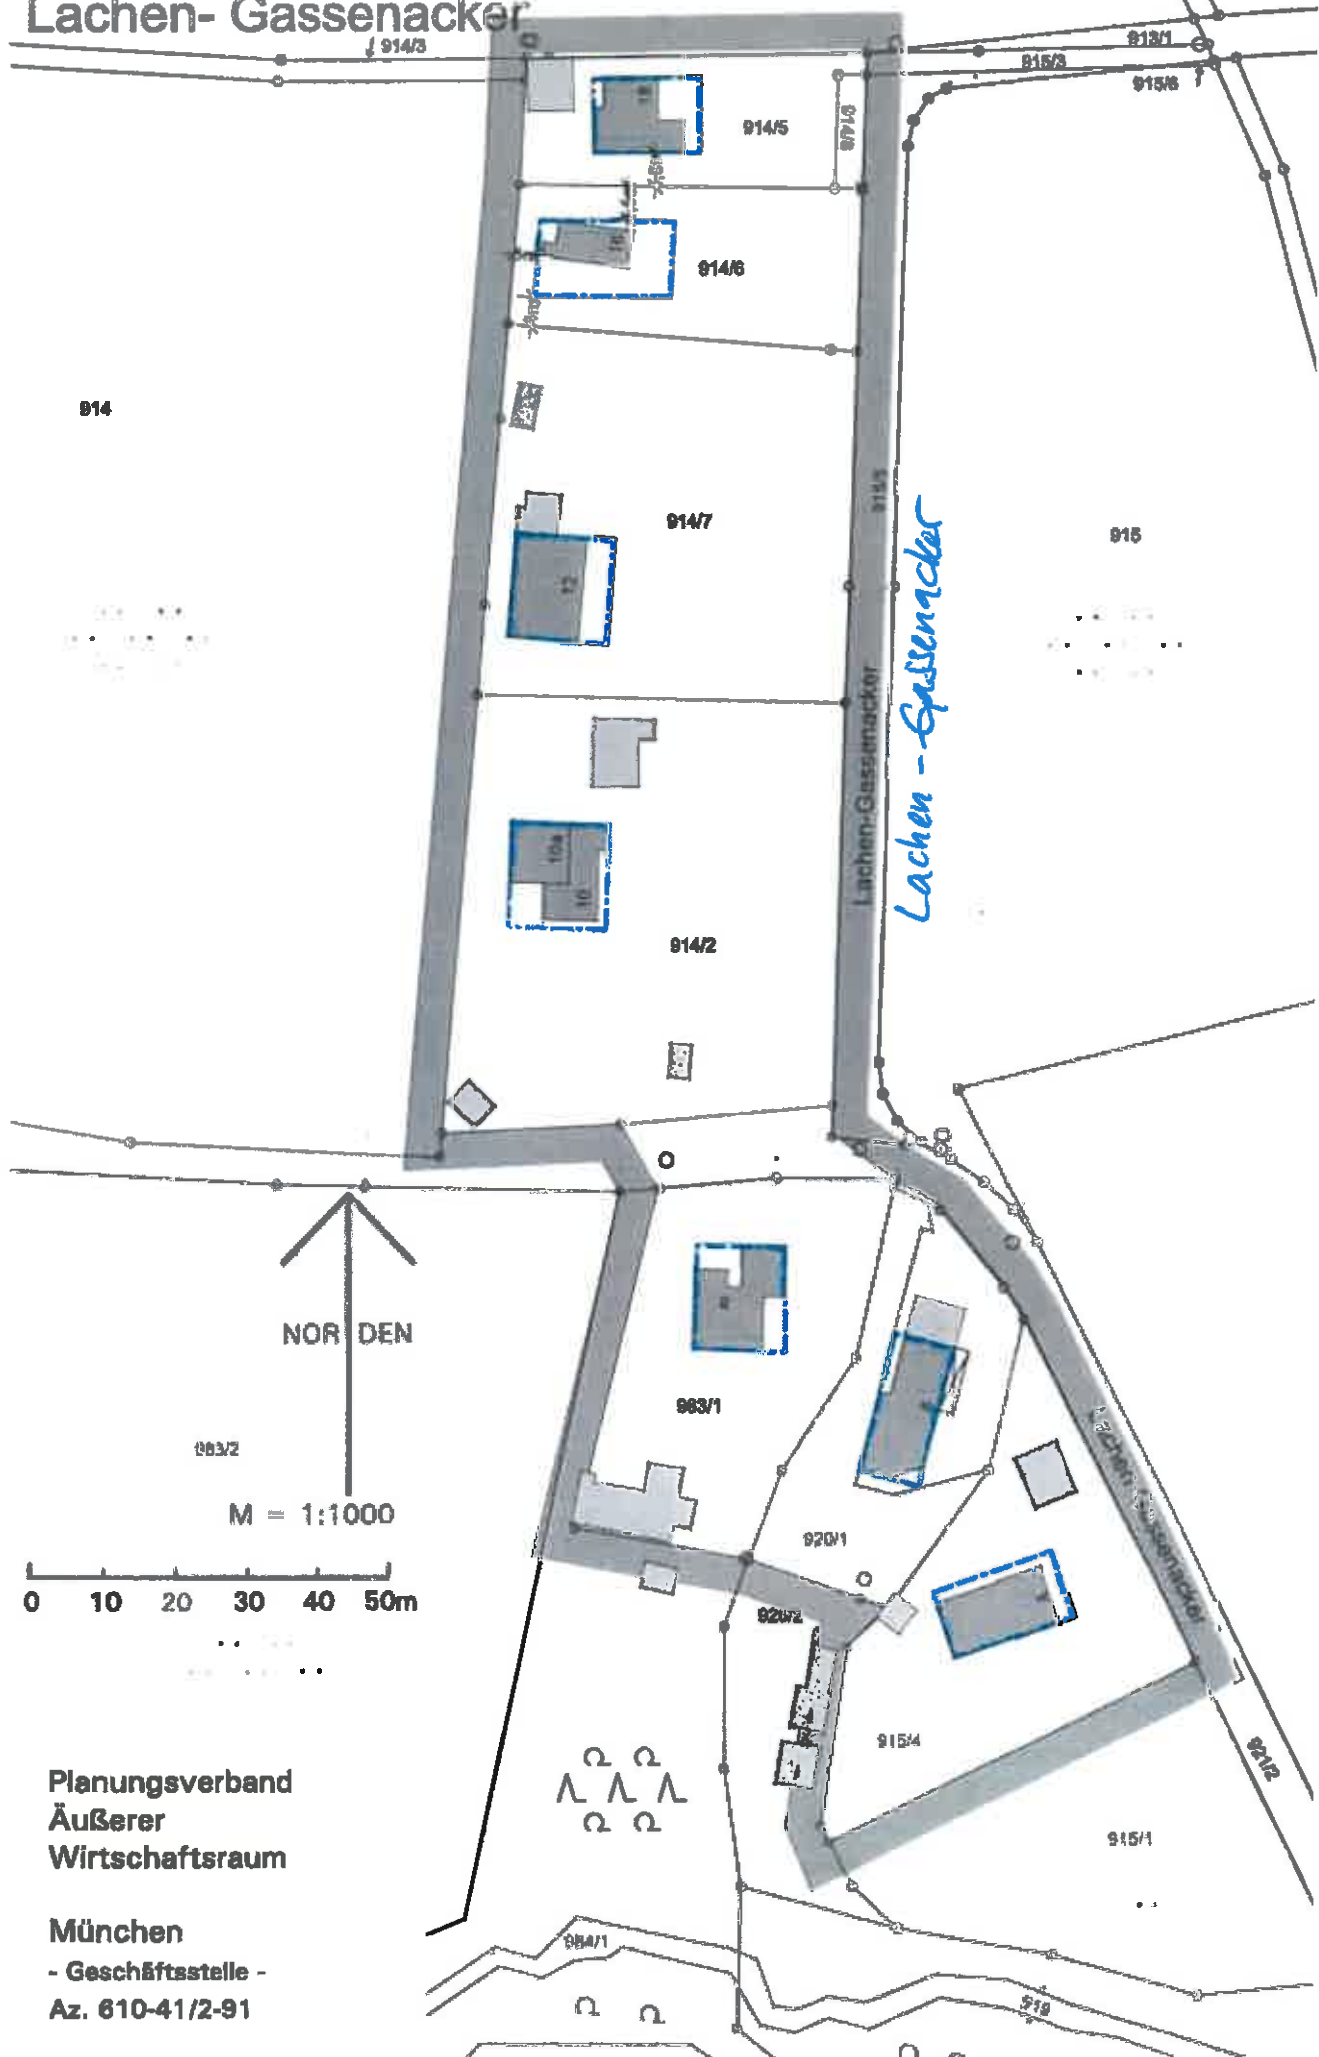

914

914/5

914/6

914/7

914/2

920/1

920/2

915/4

915/1

914/1

915

Planungsverband
Äußerer
Wirtschaftsraum

München
- Geschäftsstelle -
Az. 610-41/2-91