


Dießen am Ammersee

Bebauungsplan SOS Kinderdorf

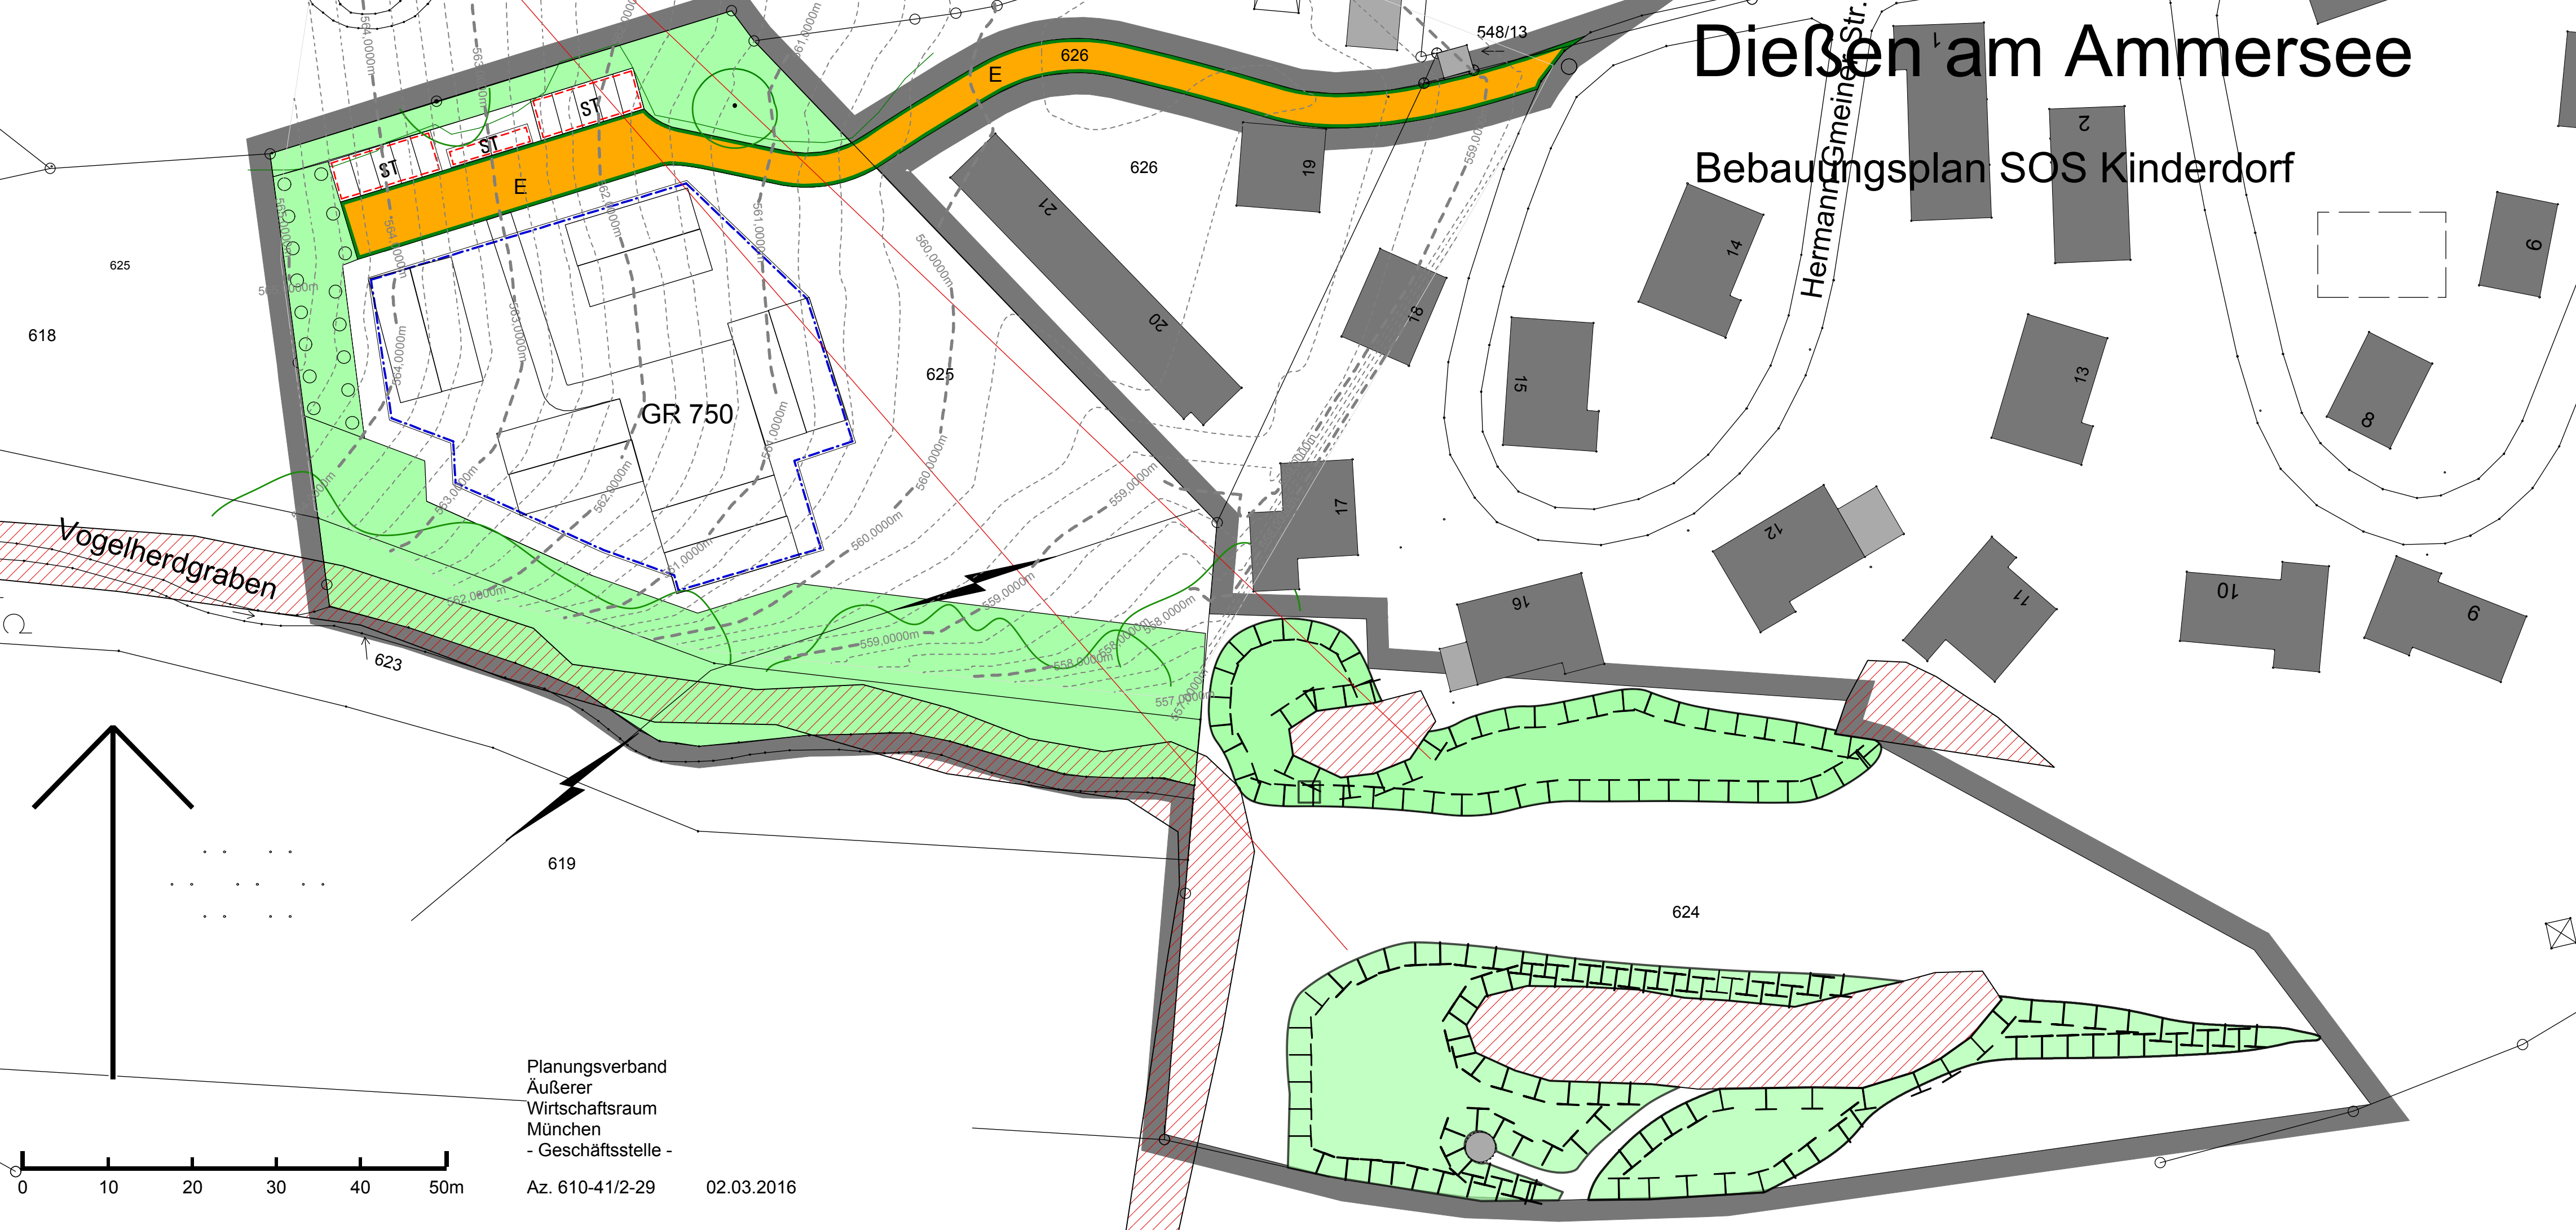

Planungsverband
Äußerer
Wirtschaftsraum
München
- Geschäftsstelle -
Az. 610-41/2-29 02.03.2016